



PROPOSTO		
descrição	PLANTA RÉS-DO-CHÃO E PISO 1 COTADA	desenho 1
cliente	Construções Maravilha Lda	escala 1:100
local	Rua de Cedofeita - Porto	data ABRIL 2016
		fase LICENCIAMENTO
projecto	REABILITAÇÃO DE EDIFÍCIO	

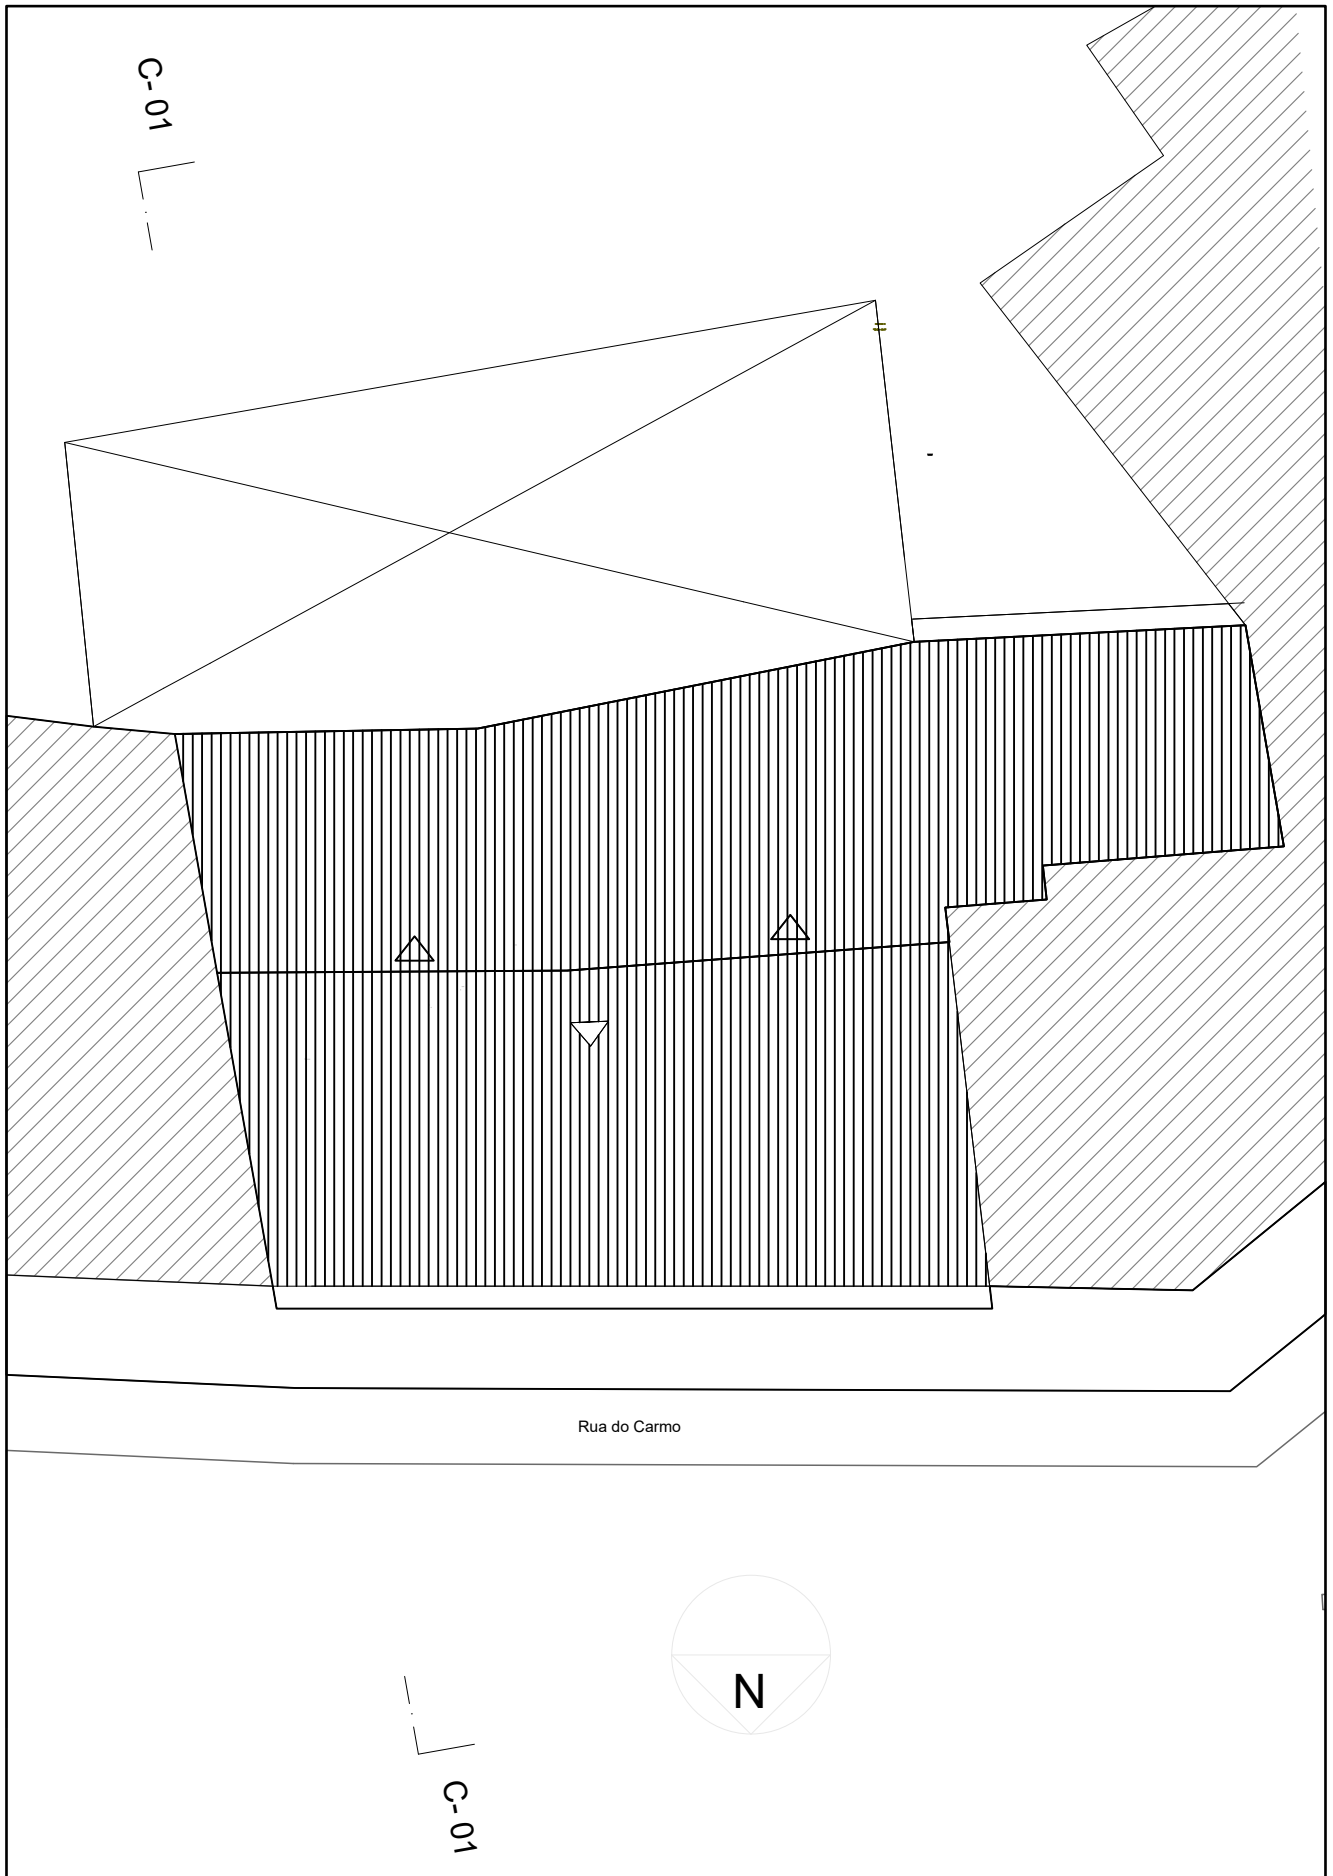

PROPOSTO

descrição	PLANTA DE COBERTURA	desenho	2
cliente	Construções Maravilha Lda	escala	1:100
local	Rua de Cedofeita - Porto	data	ABRIL 2016
		fase	LICENCIAMENTO

projecto	REABILITAÇÃO DE EDIFÍCIO		
----------	--------------------------	--	--

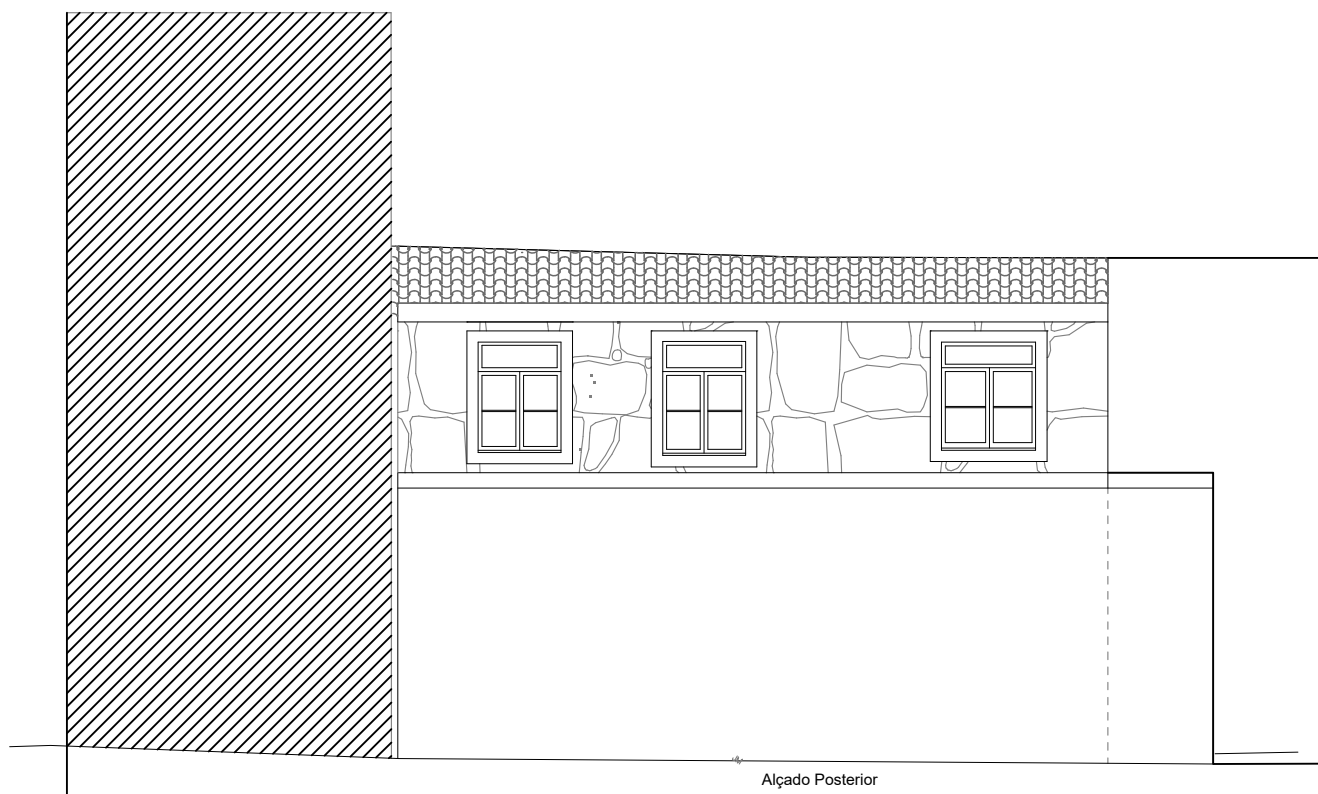

Alçado Posterior



Alçado Principal

PROPOSTO

descrição	ALÇADOS	desenho	3
cliente	Construções Maravilha Lda	escala	1:100
local	Rua de Cedofeita - Porto	data	ABRIL 2016
		fase	LICENCIAMENTO
projecto	REABILITAÇÃO DE EDIFÍCIO		



CORTE C-01

PROPOSTO

descrição	CORTE	desenho	4
cliente	Construções Maravilha Lda	escala	1:100
local	Rua de Cedofeita - Porto	data	ABRIL 2016
		fase	LICENCIAMENTO

projecto	REABILITAÇÃO DE EDIFICIO	
----------	--------------------------	--