



PLANTA NÍVEL -1, cave

Escala 1/100

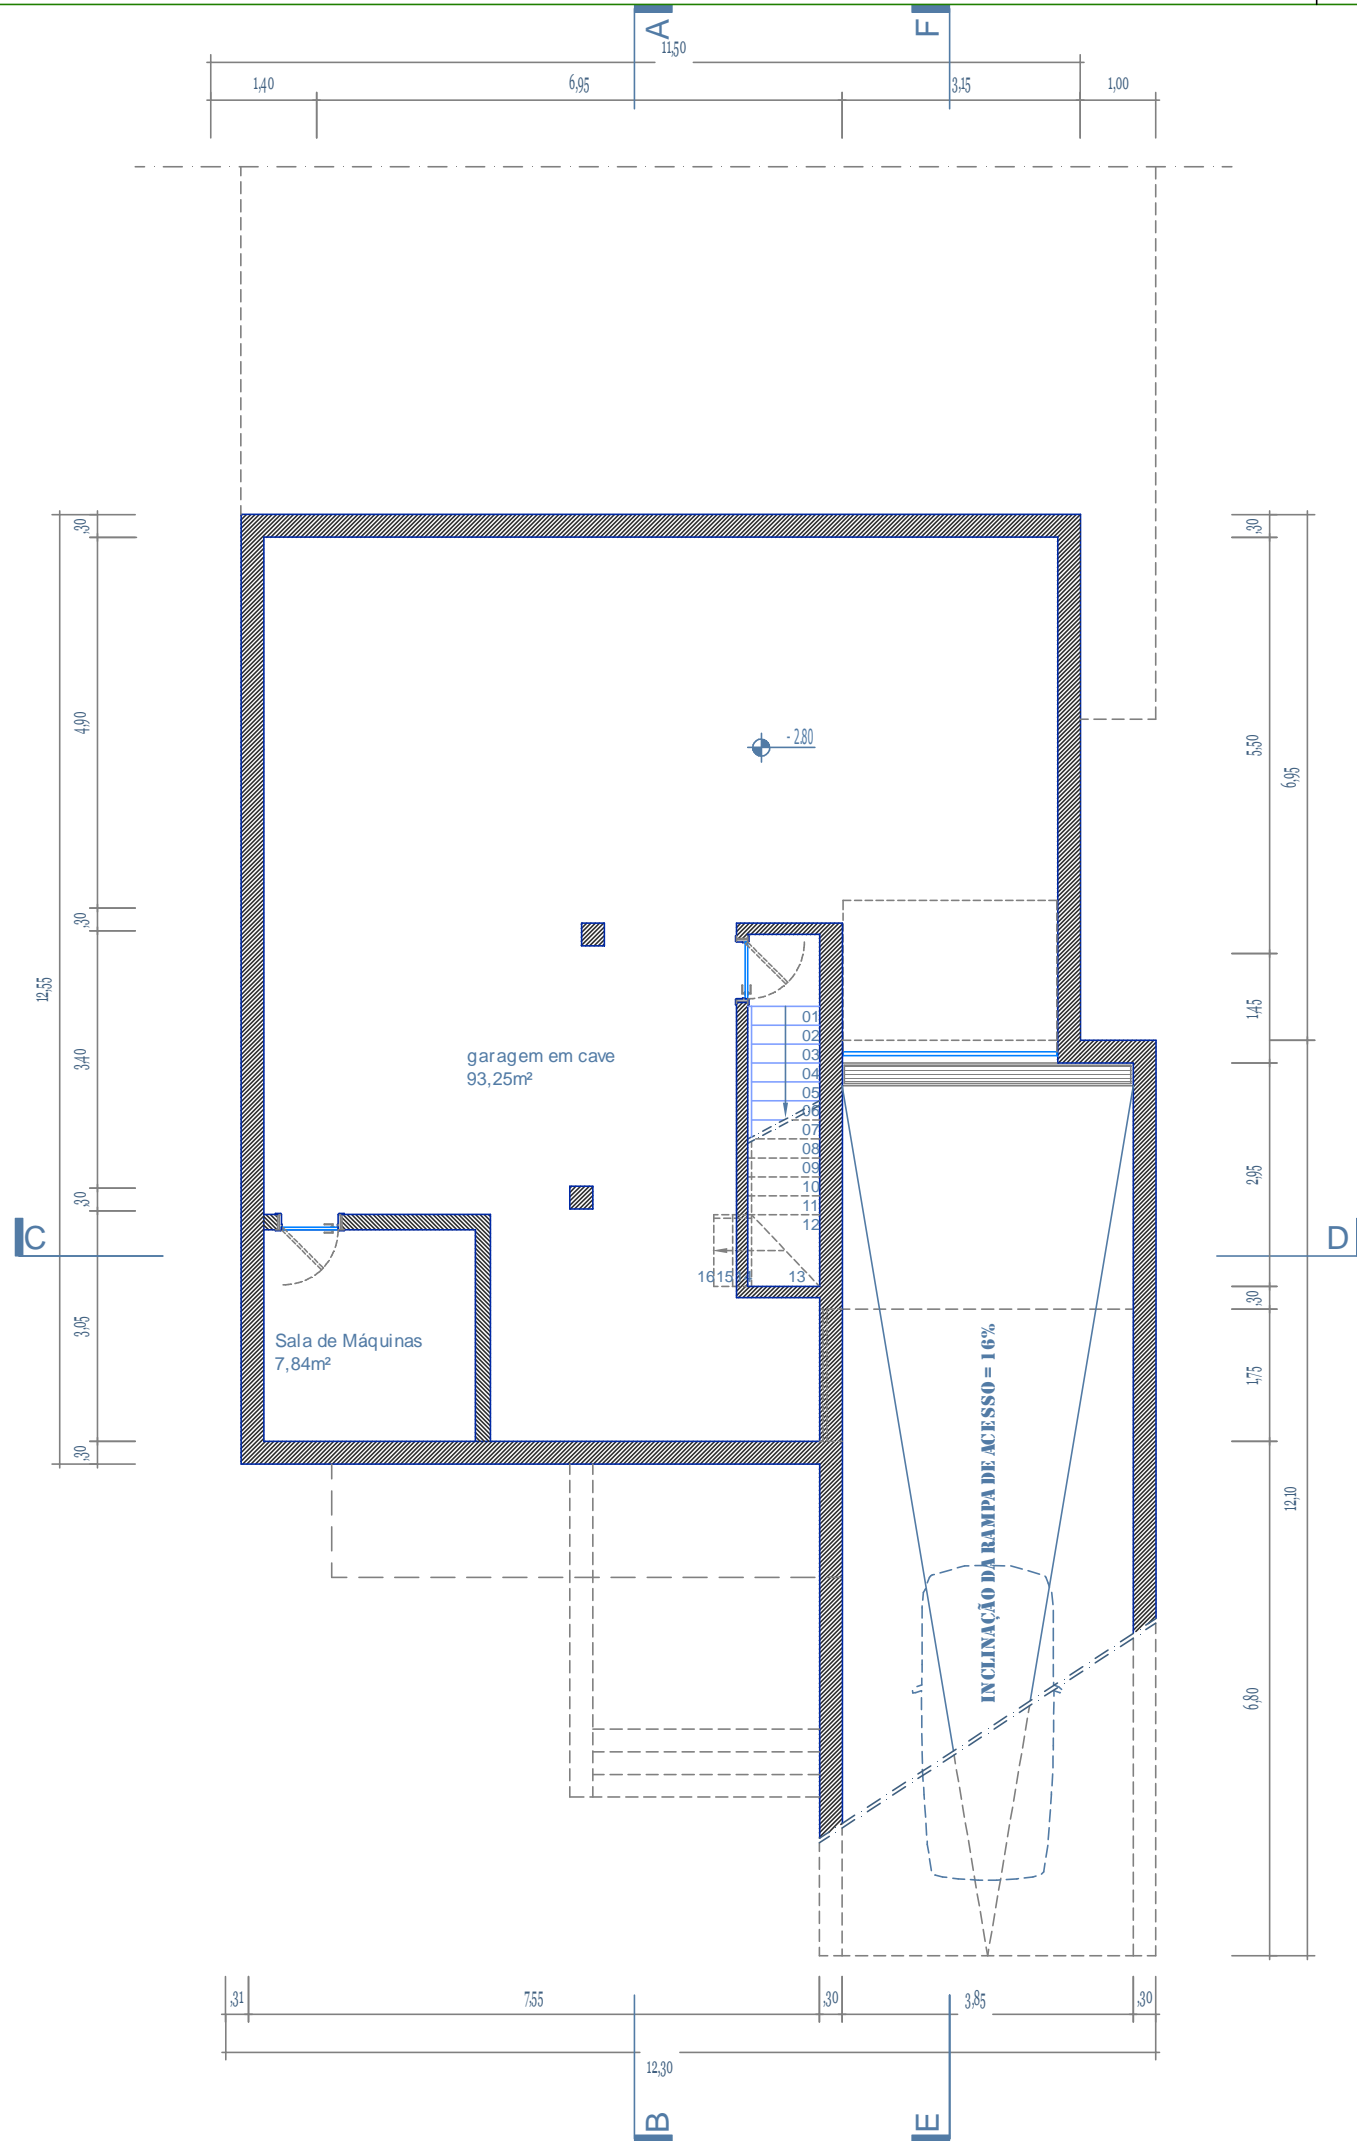


PLANTA NÍVEL -1, cave

Escala 1/100

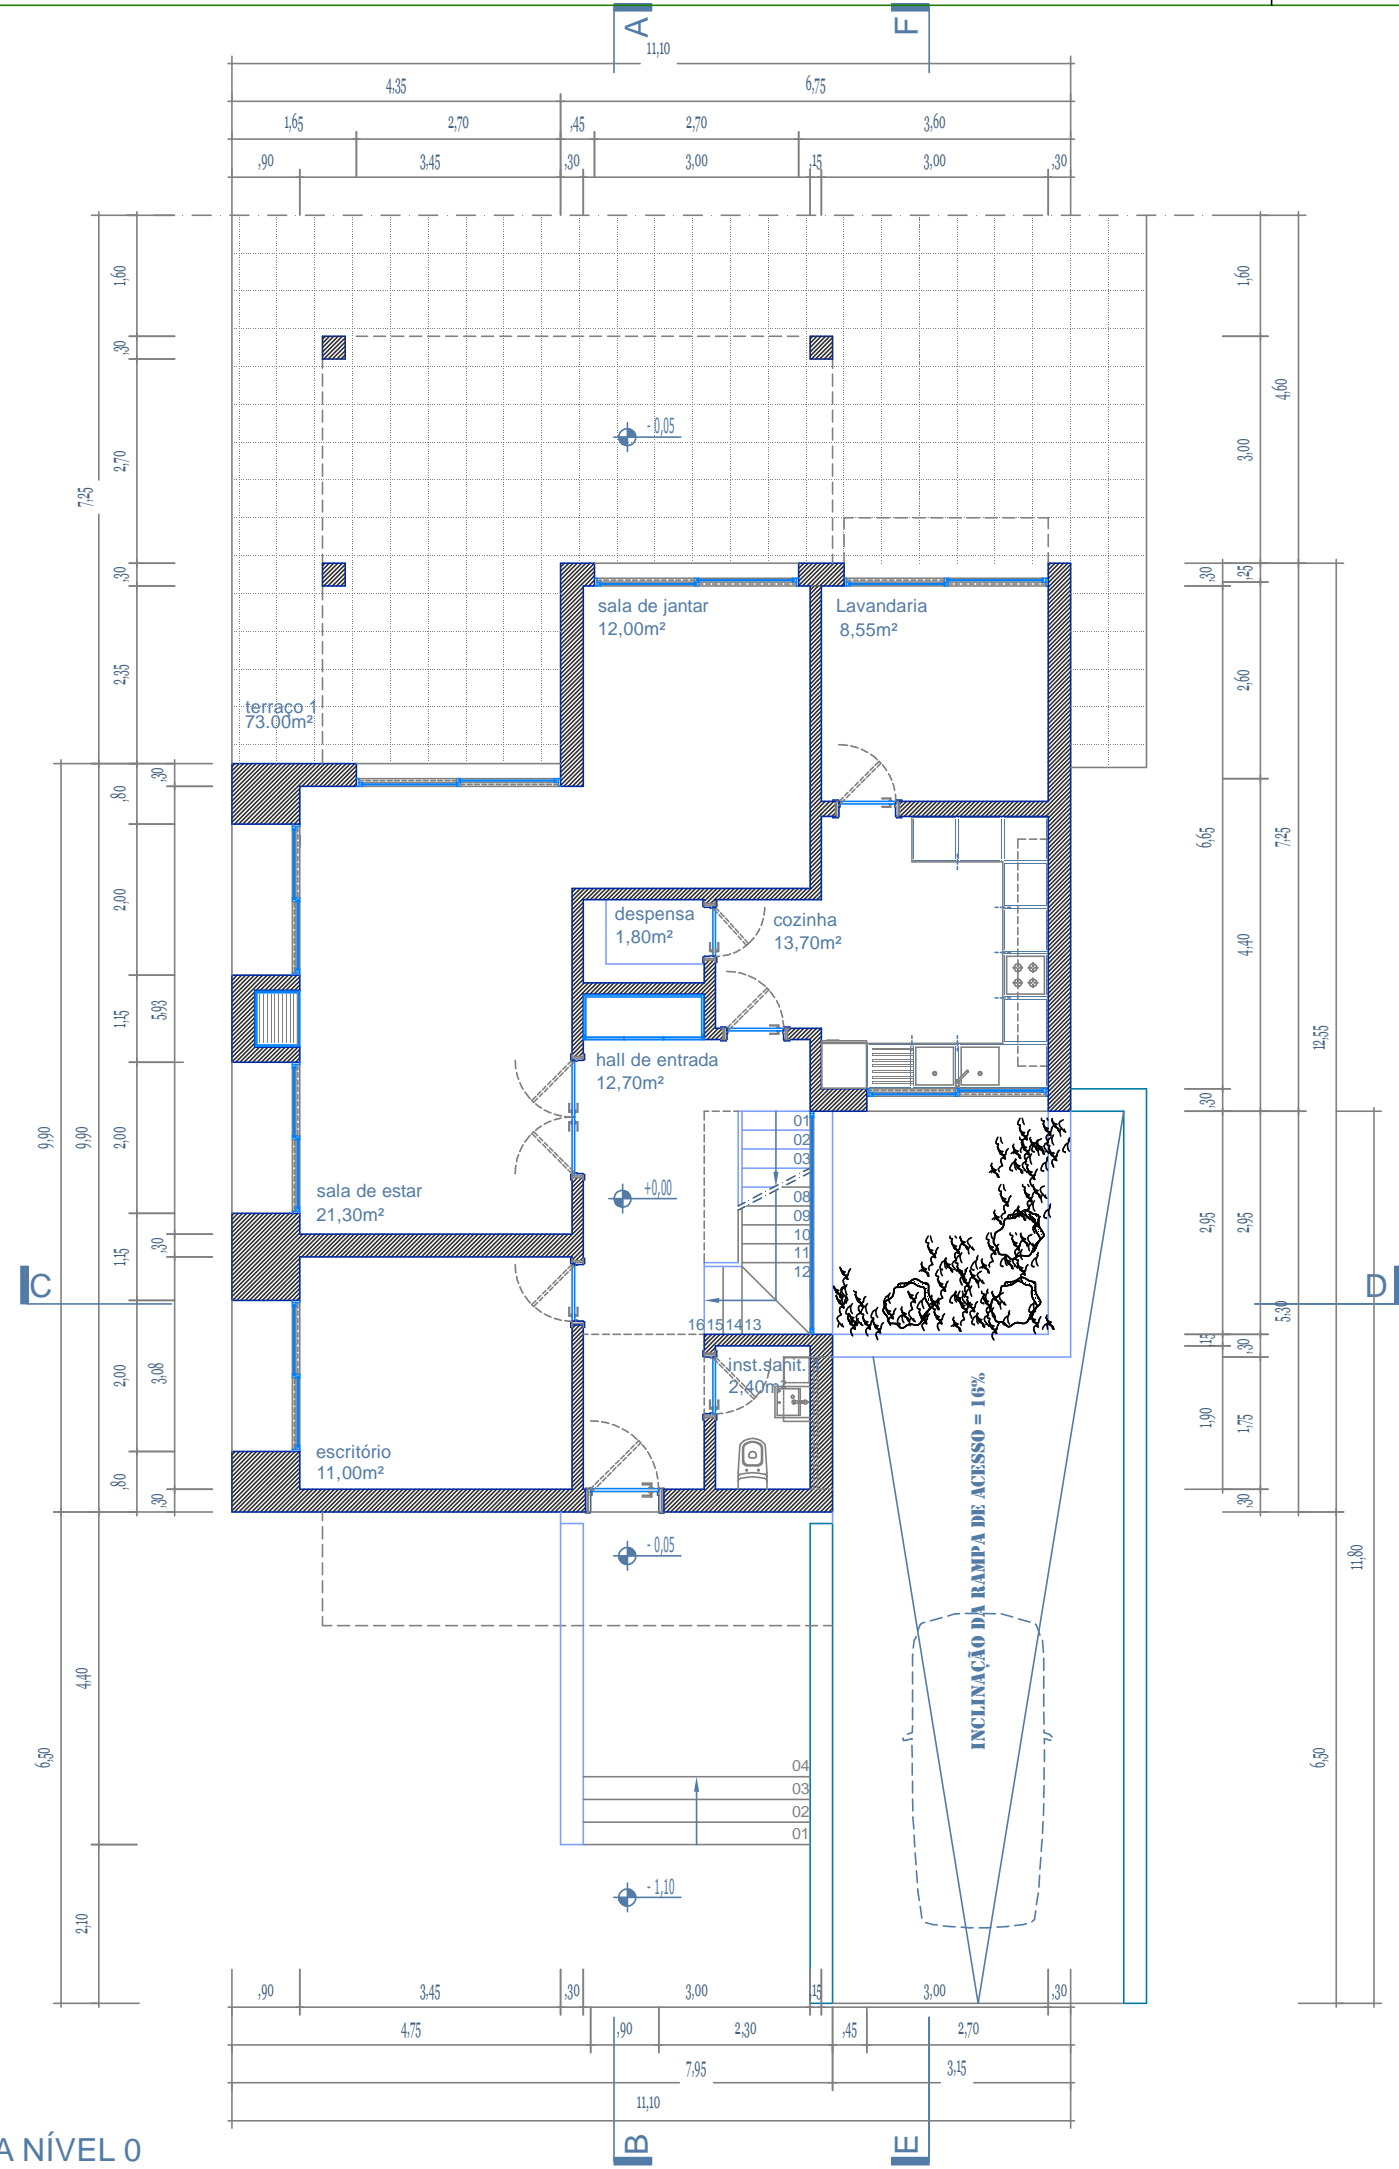

PLANTA NÍVEL 0


Escala 1/100

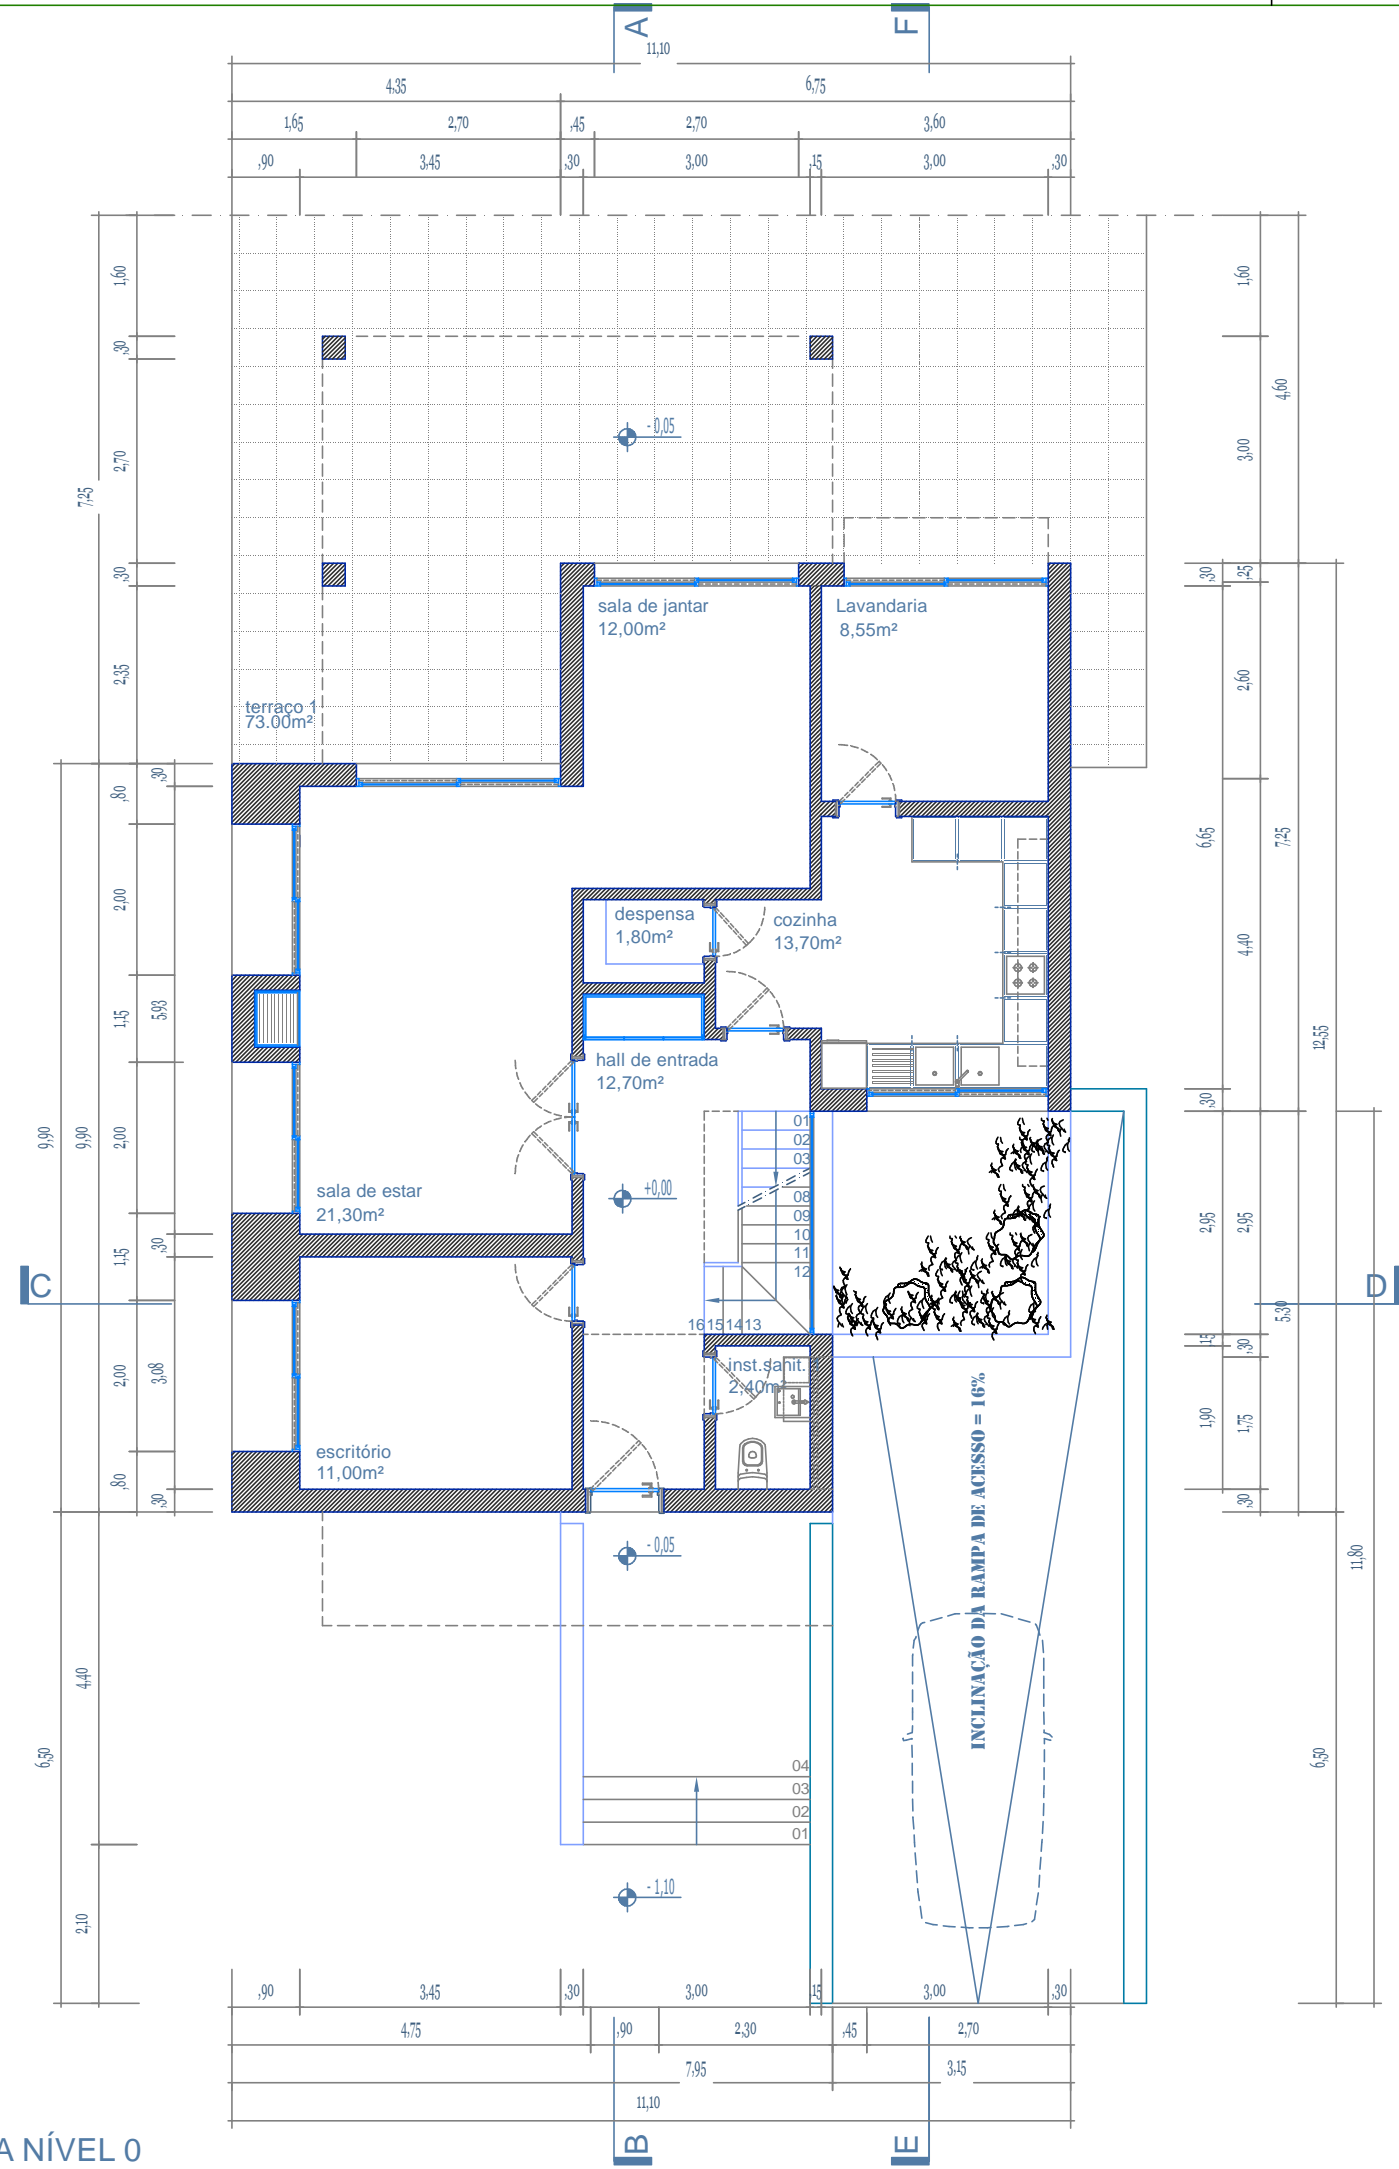


PLANTA NÍVEL 0


Escala 1/100

PLANTA NÍVEL 1

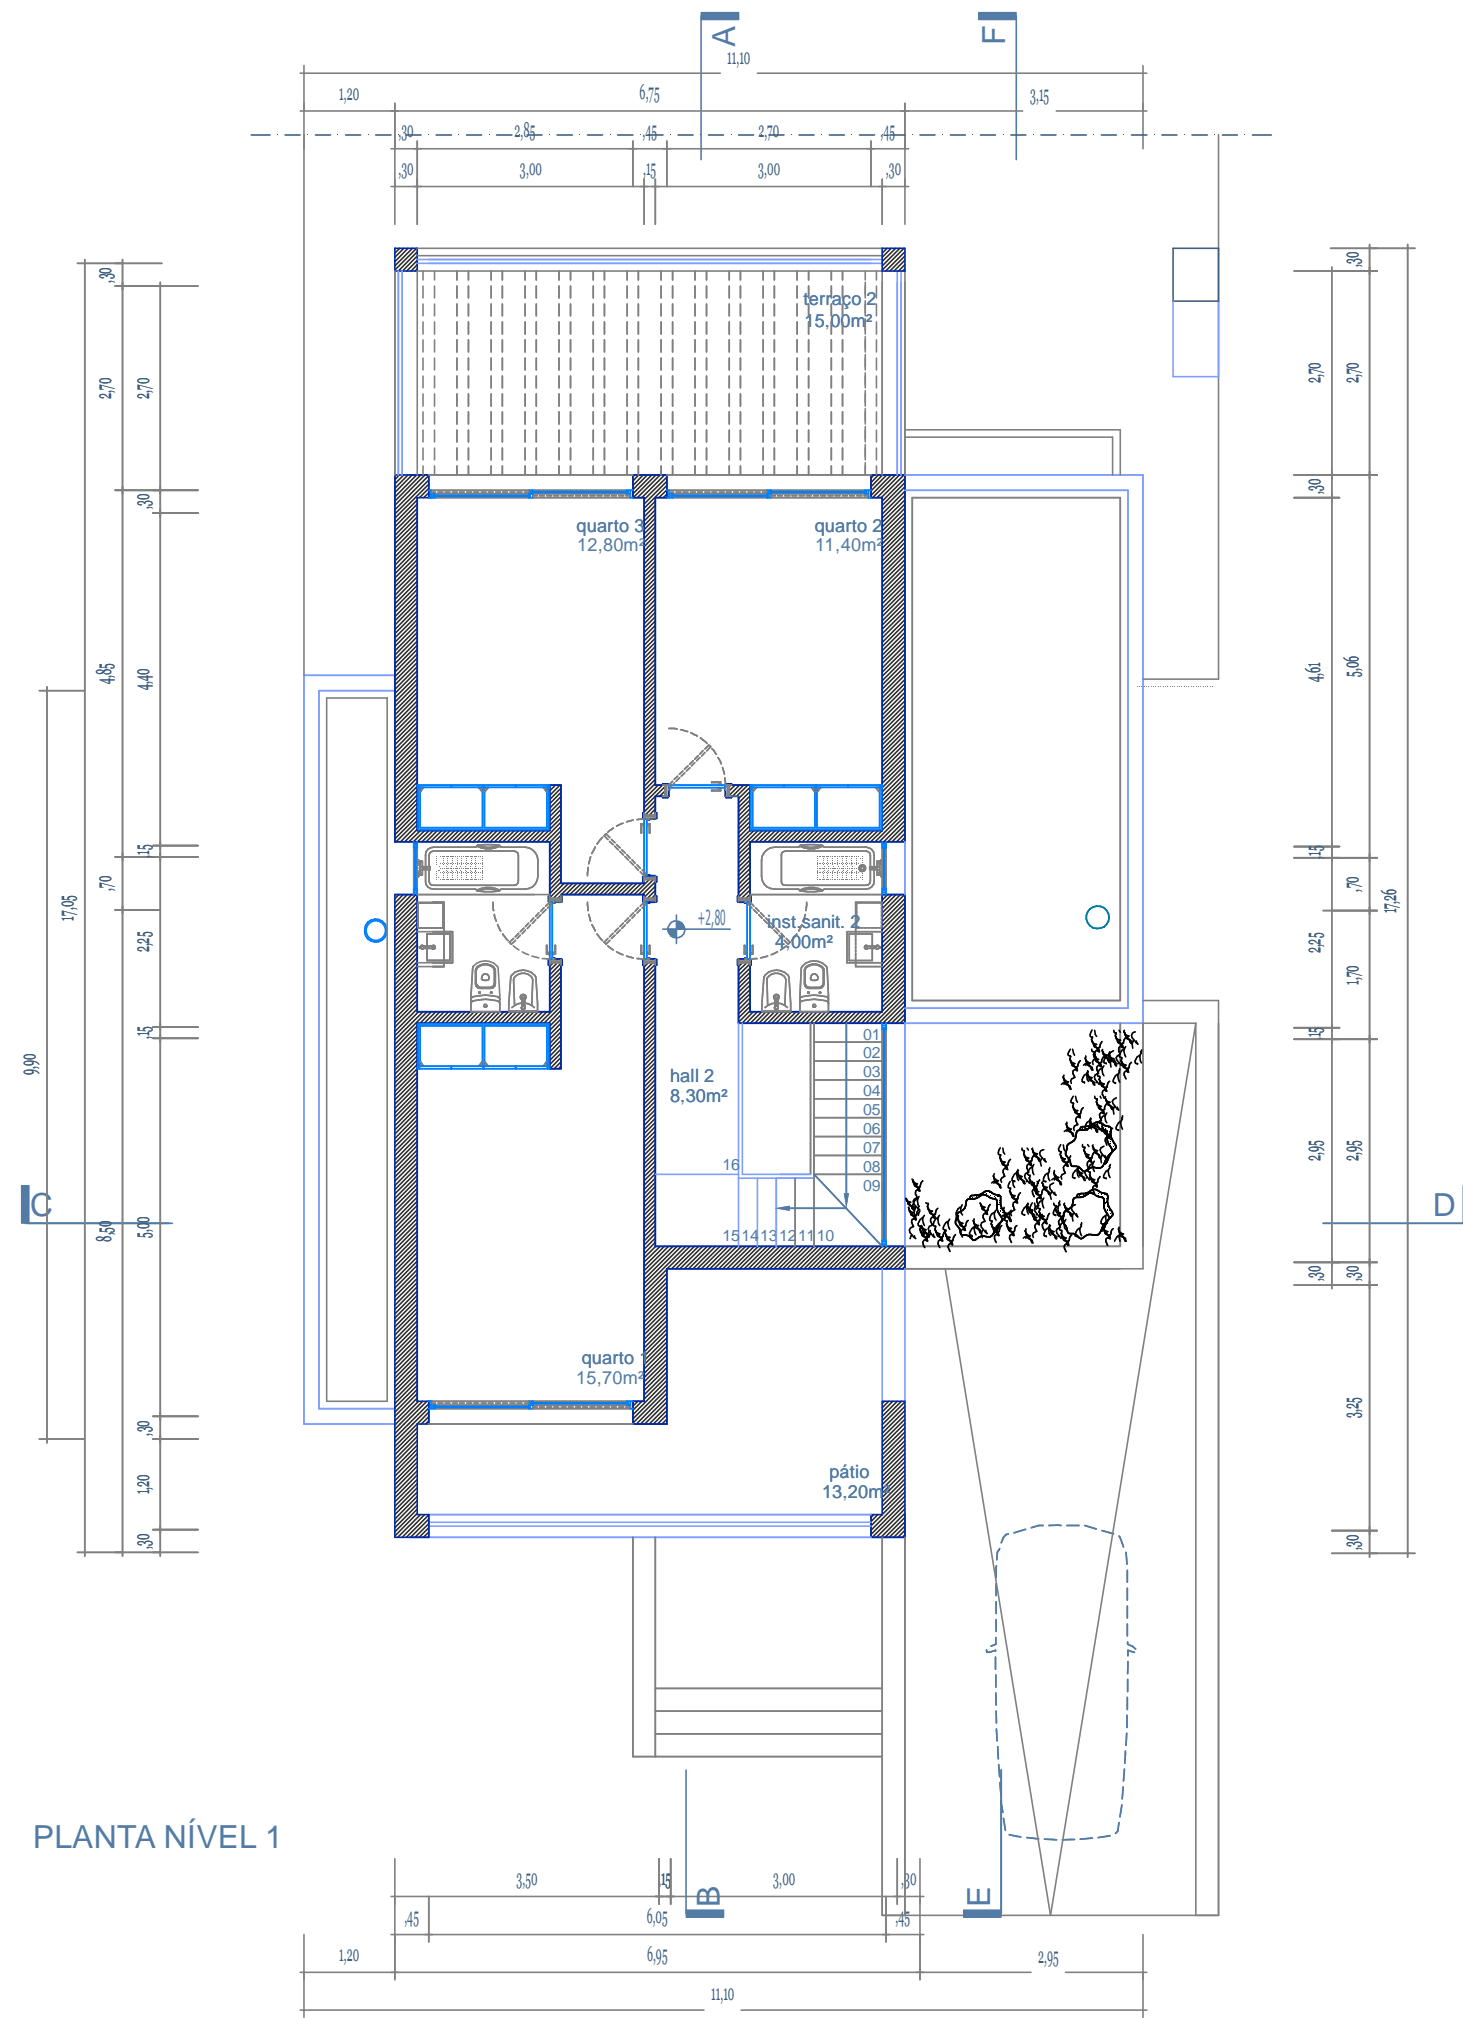


PLANTA NÍVEL 1

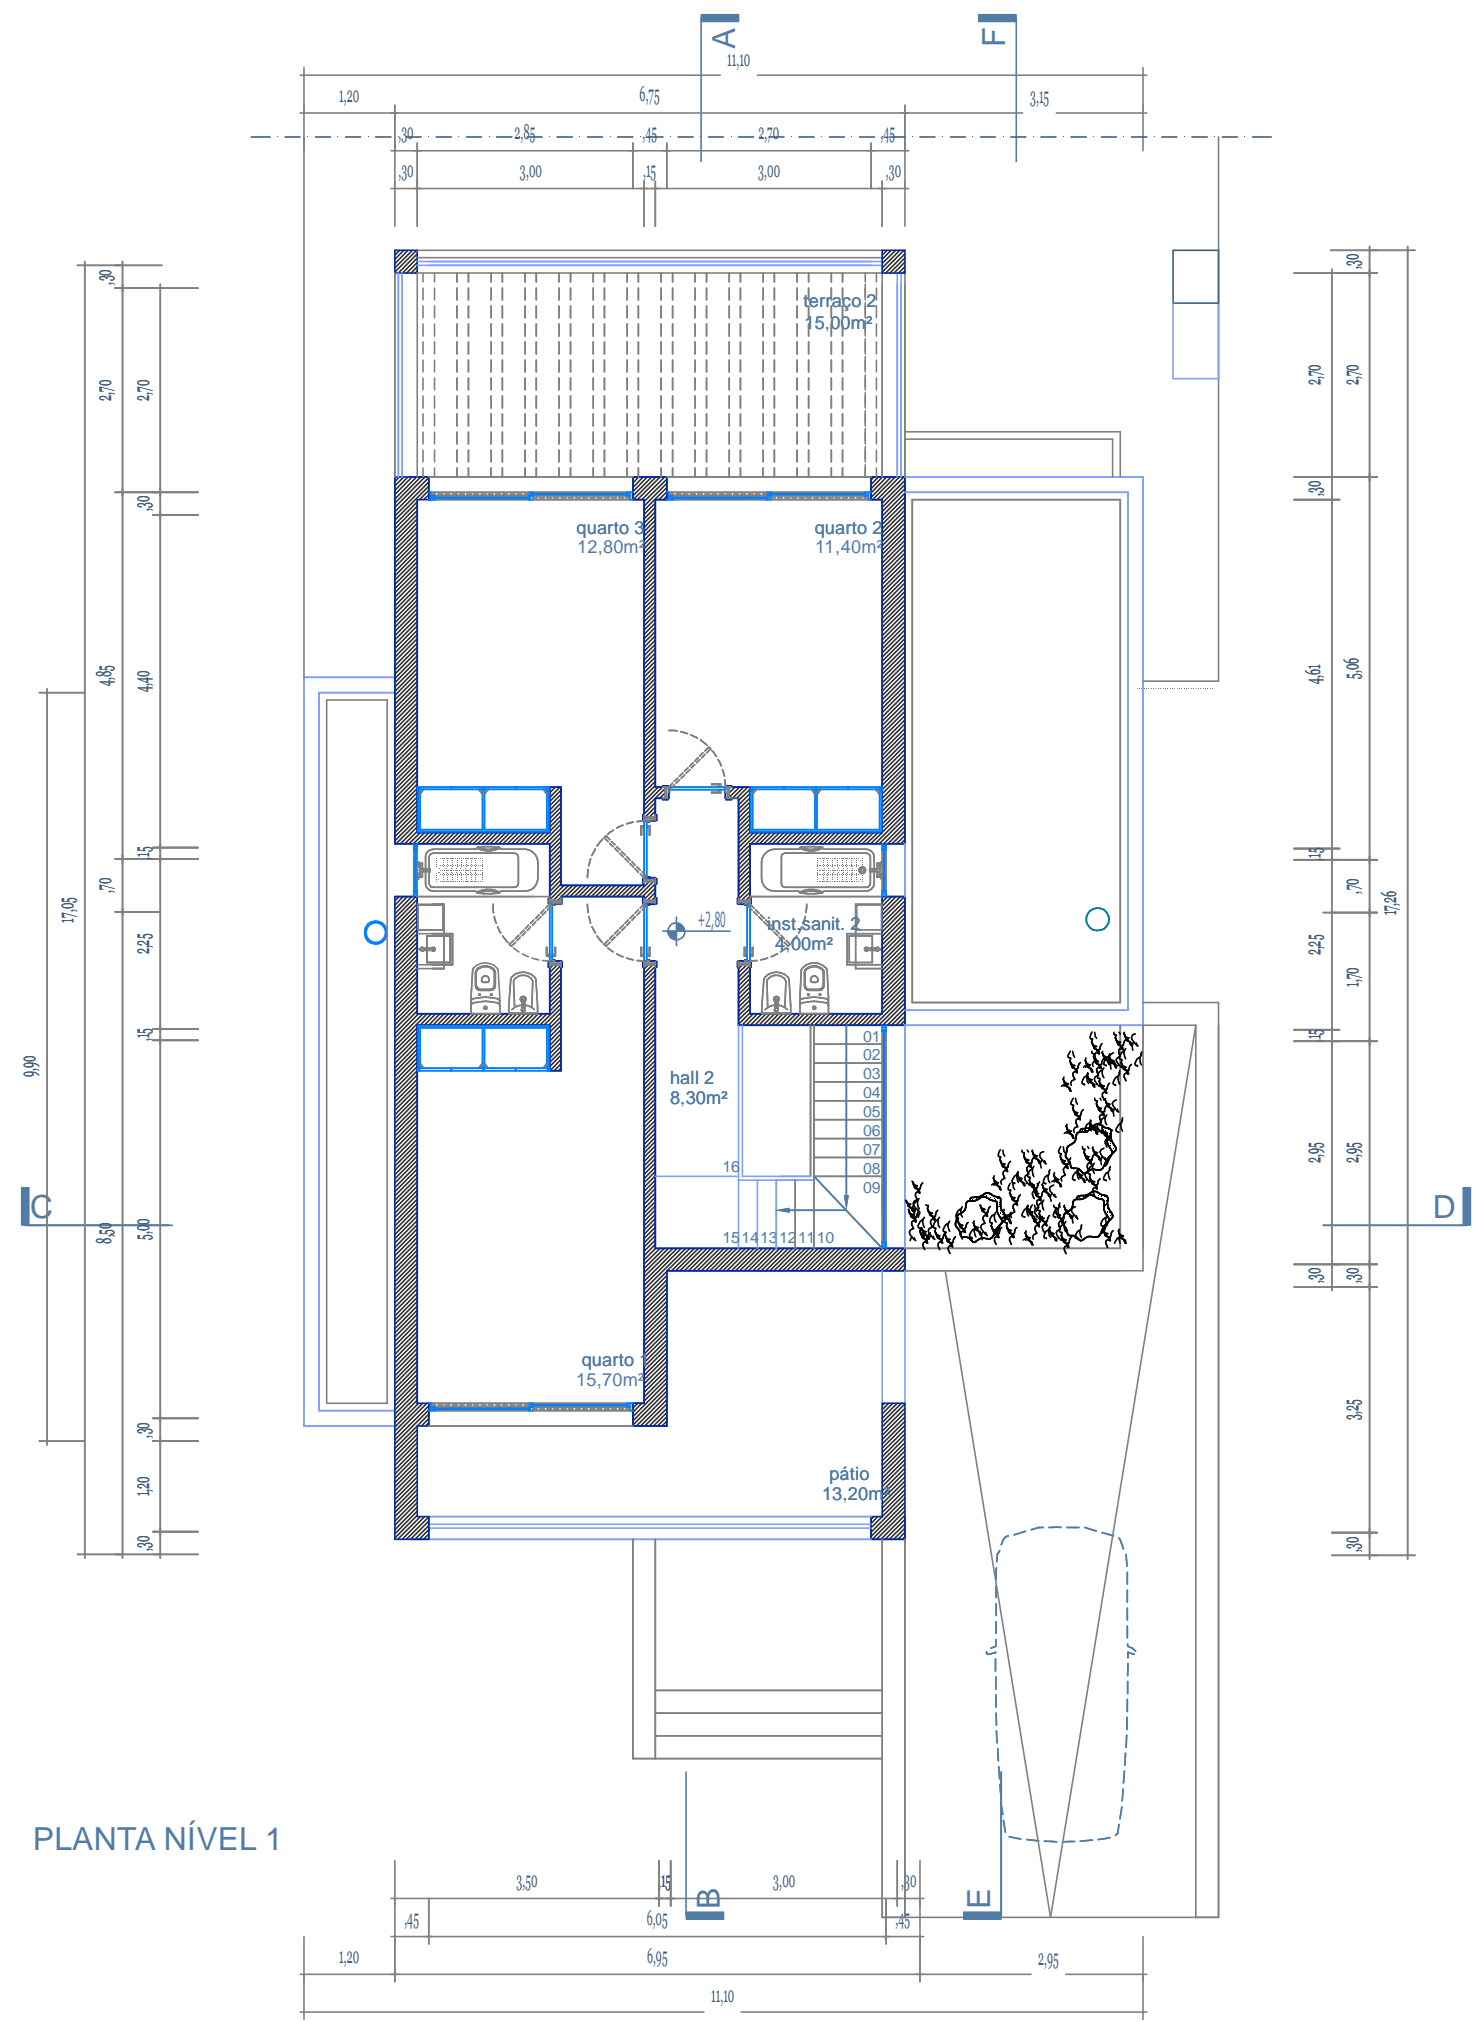

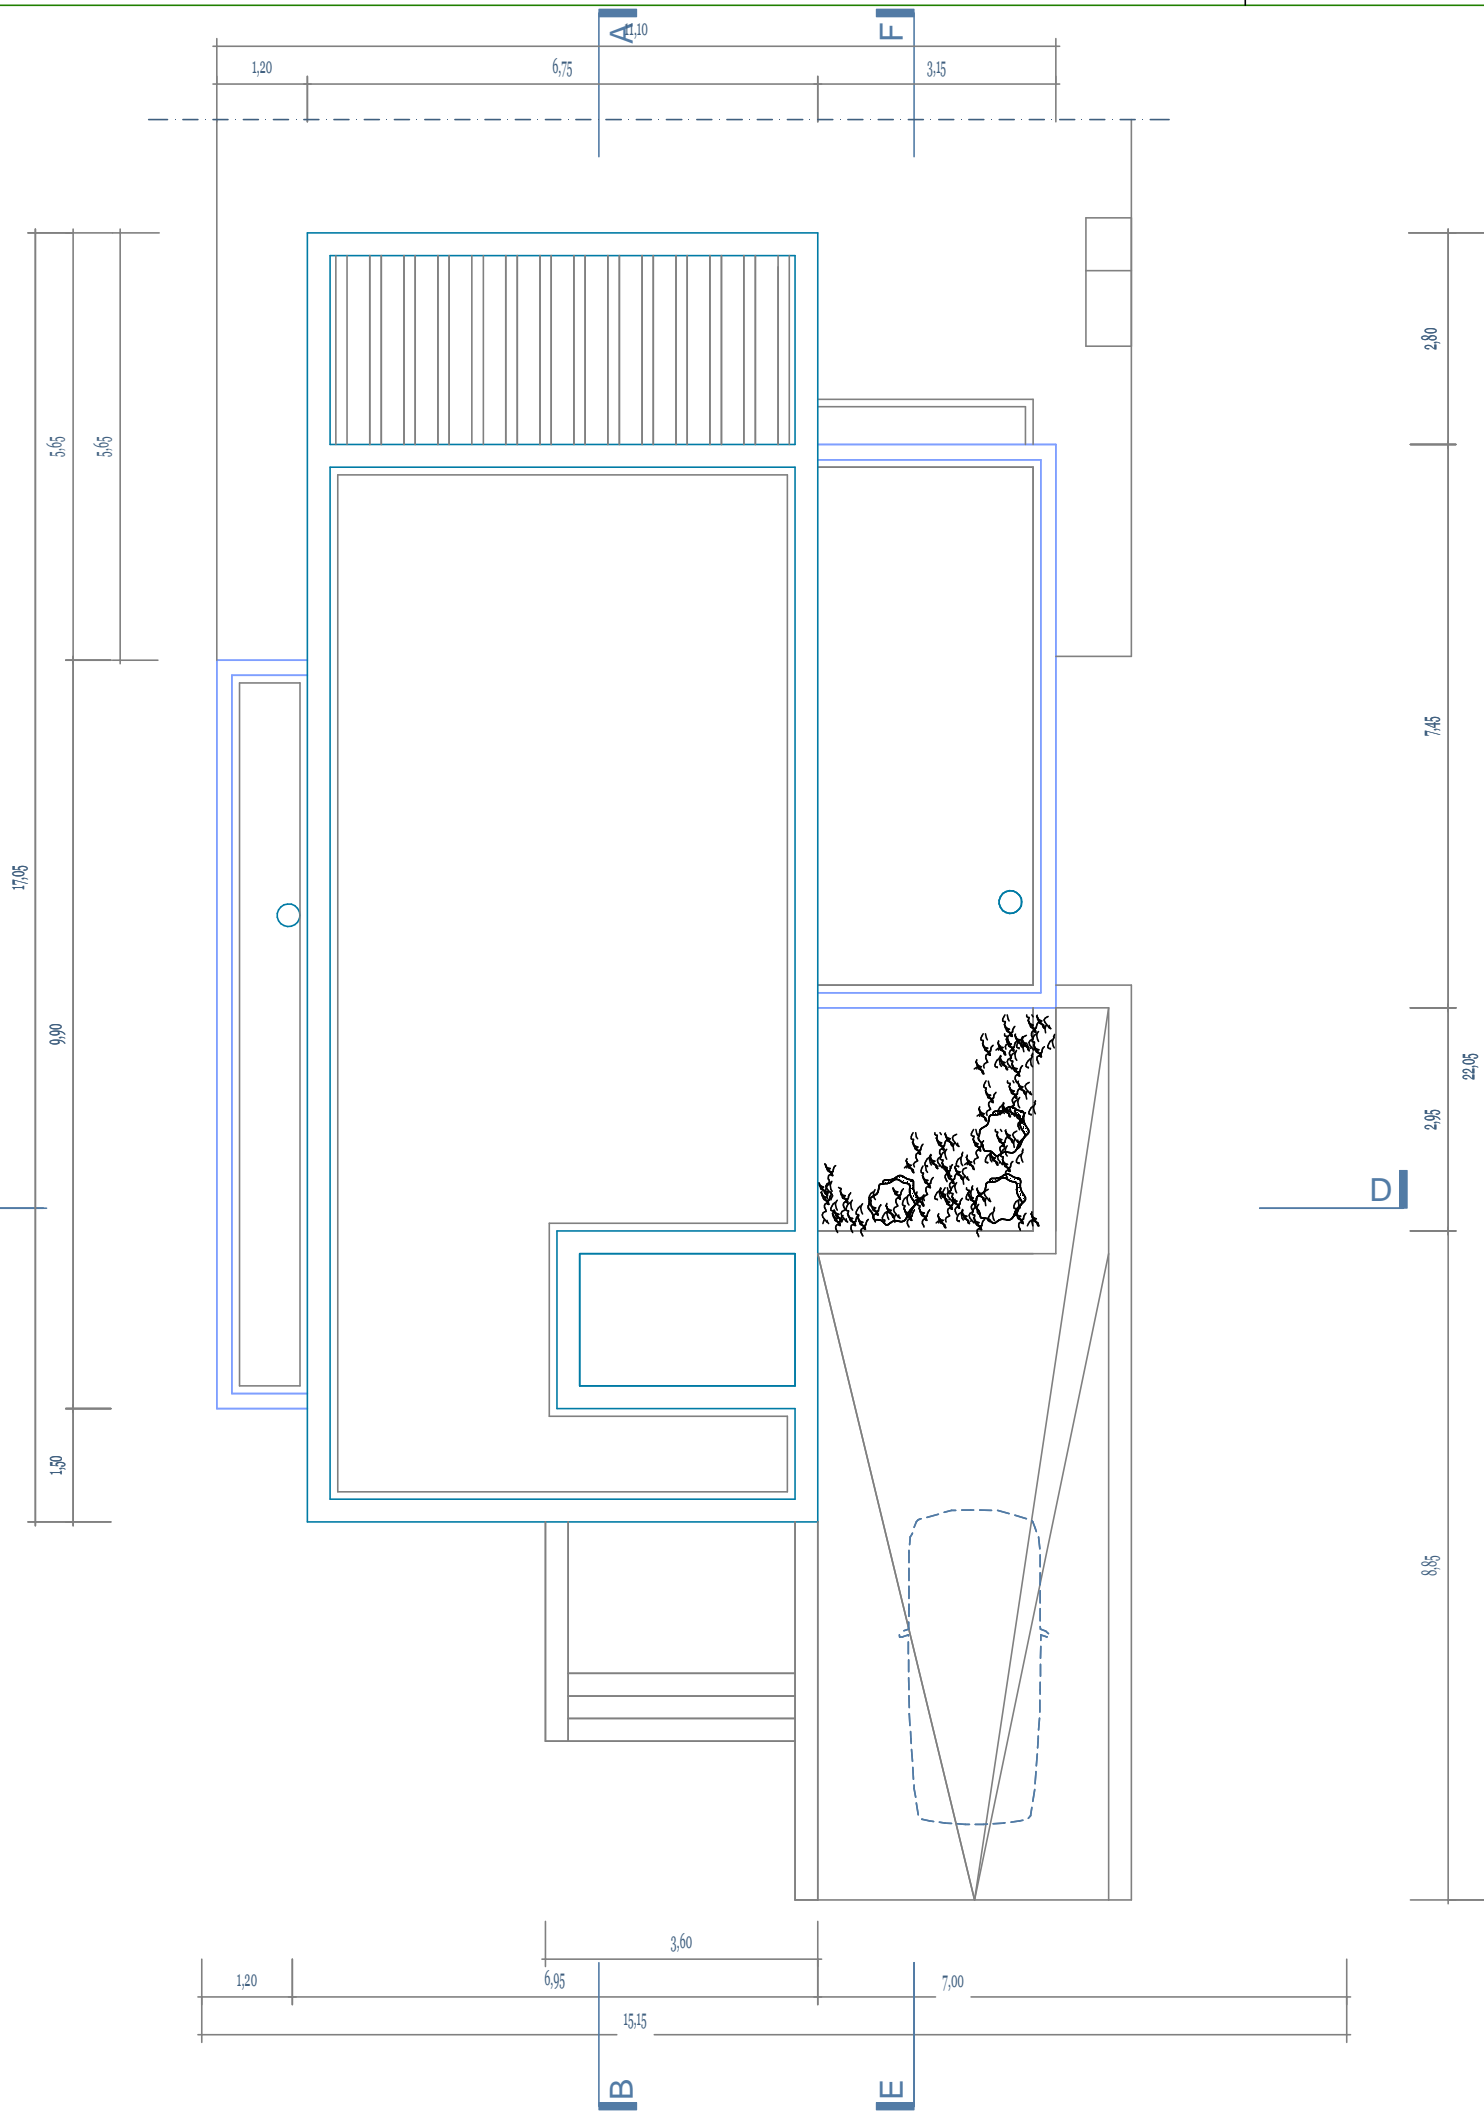


PLANTA DE COBERTURA

Escala 1/100

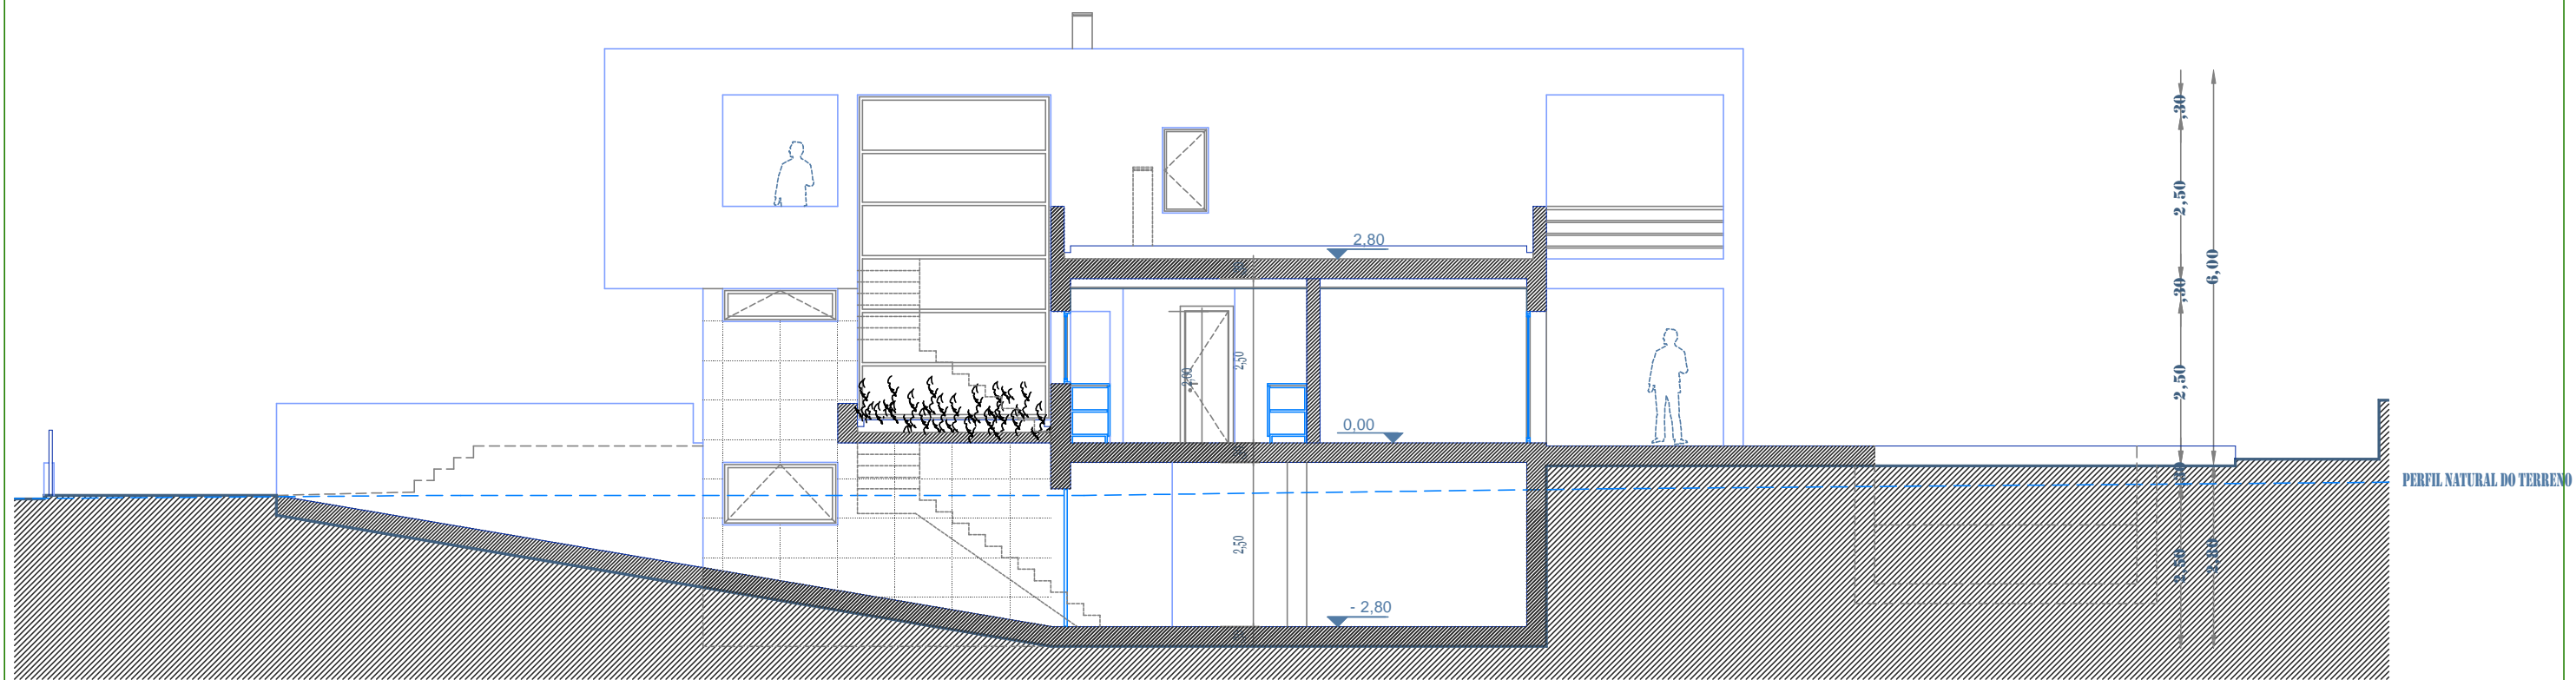


corte longitudinal, EF

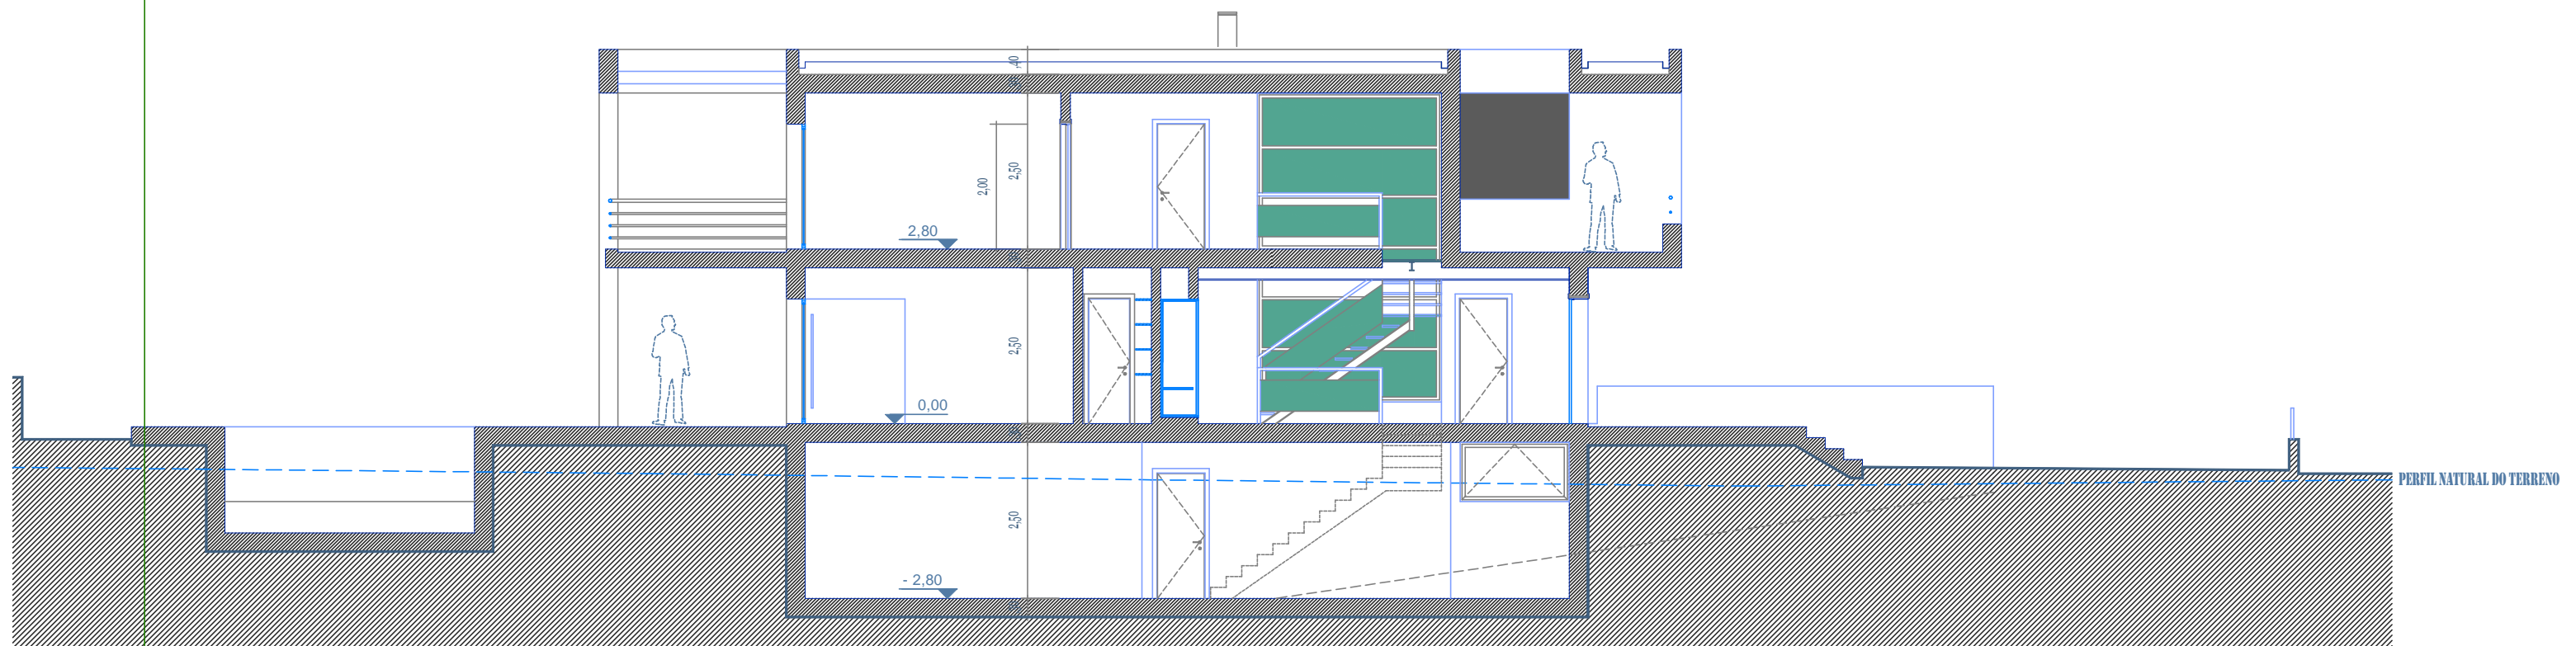


corte longitudinal, AB

Escala 1/100



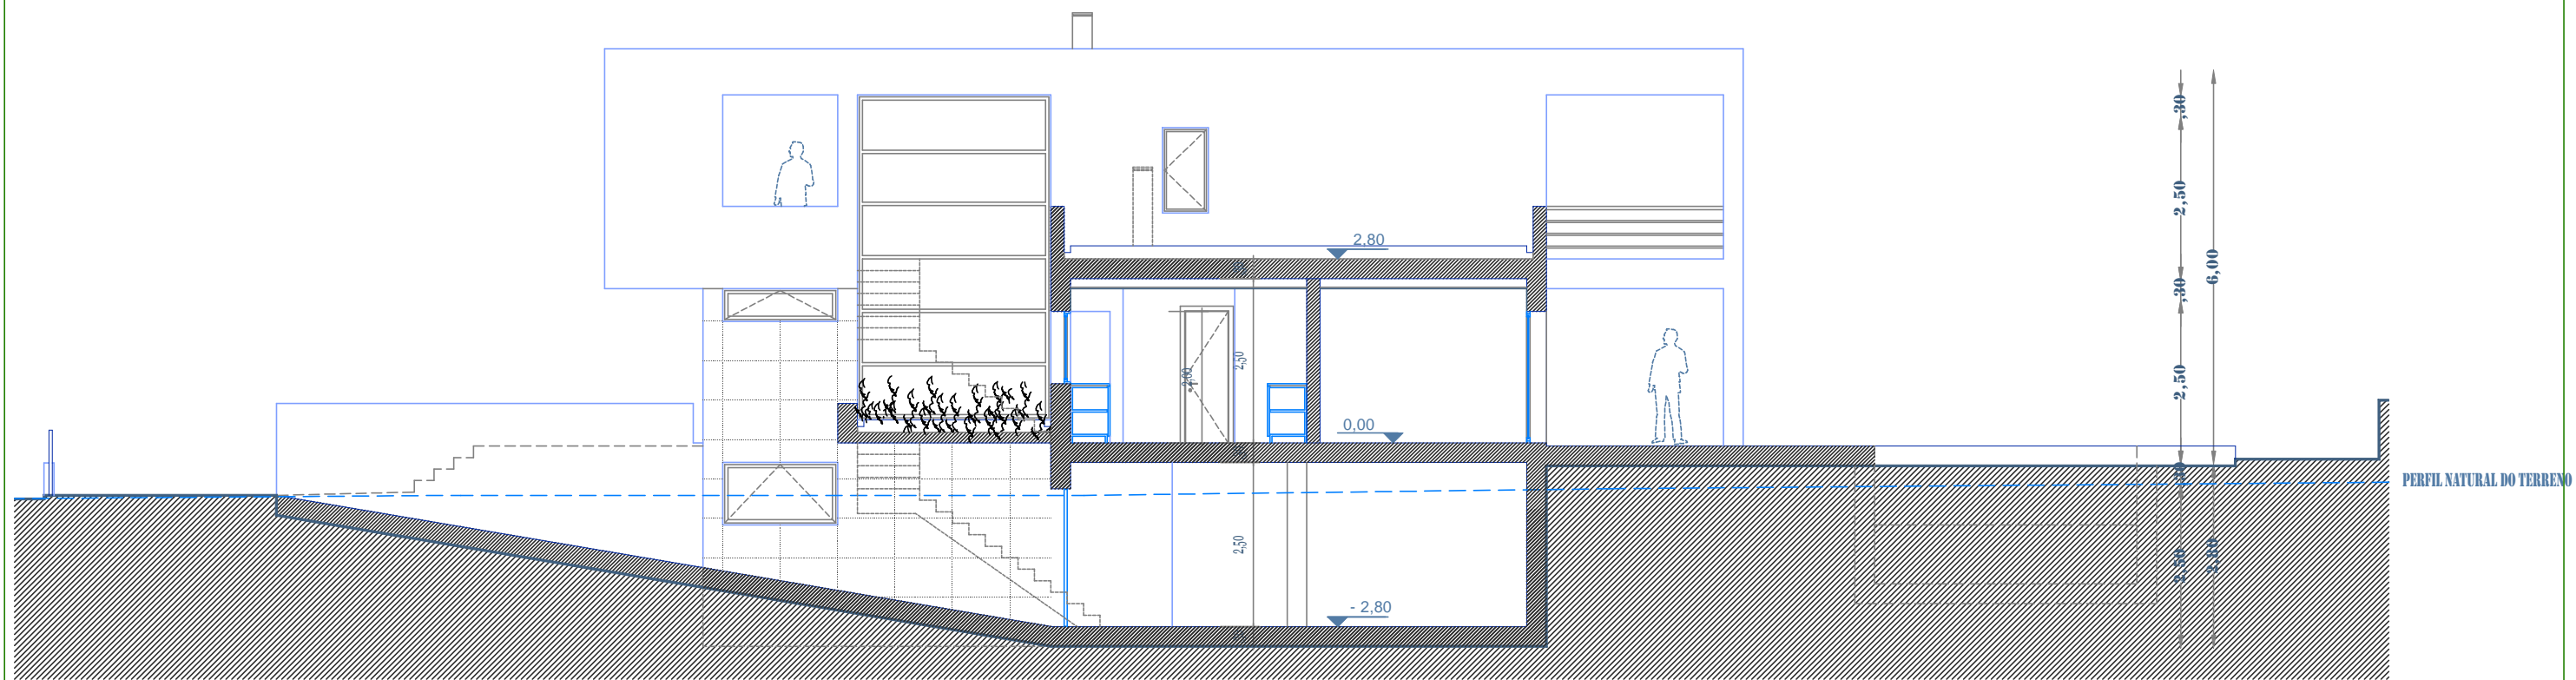


corte longitudinal, EF

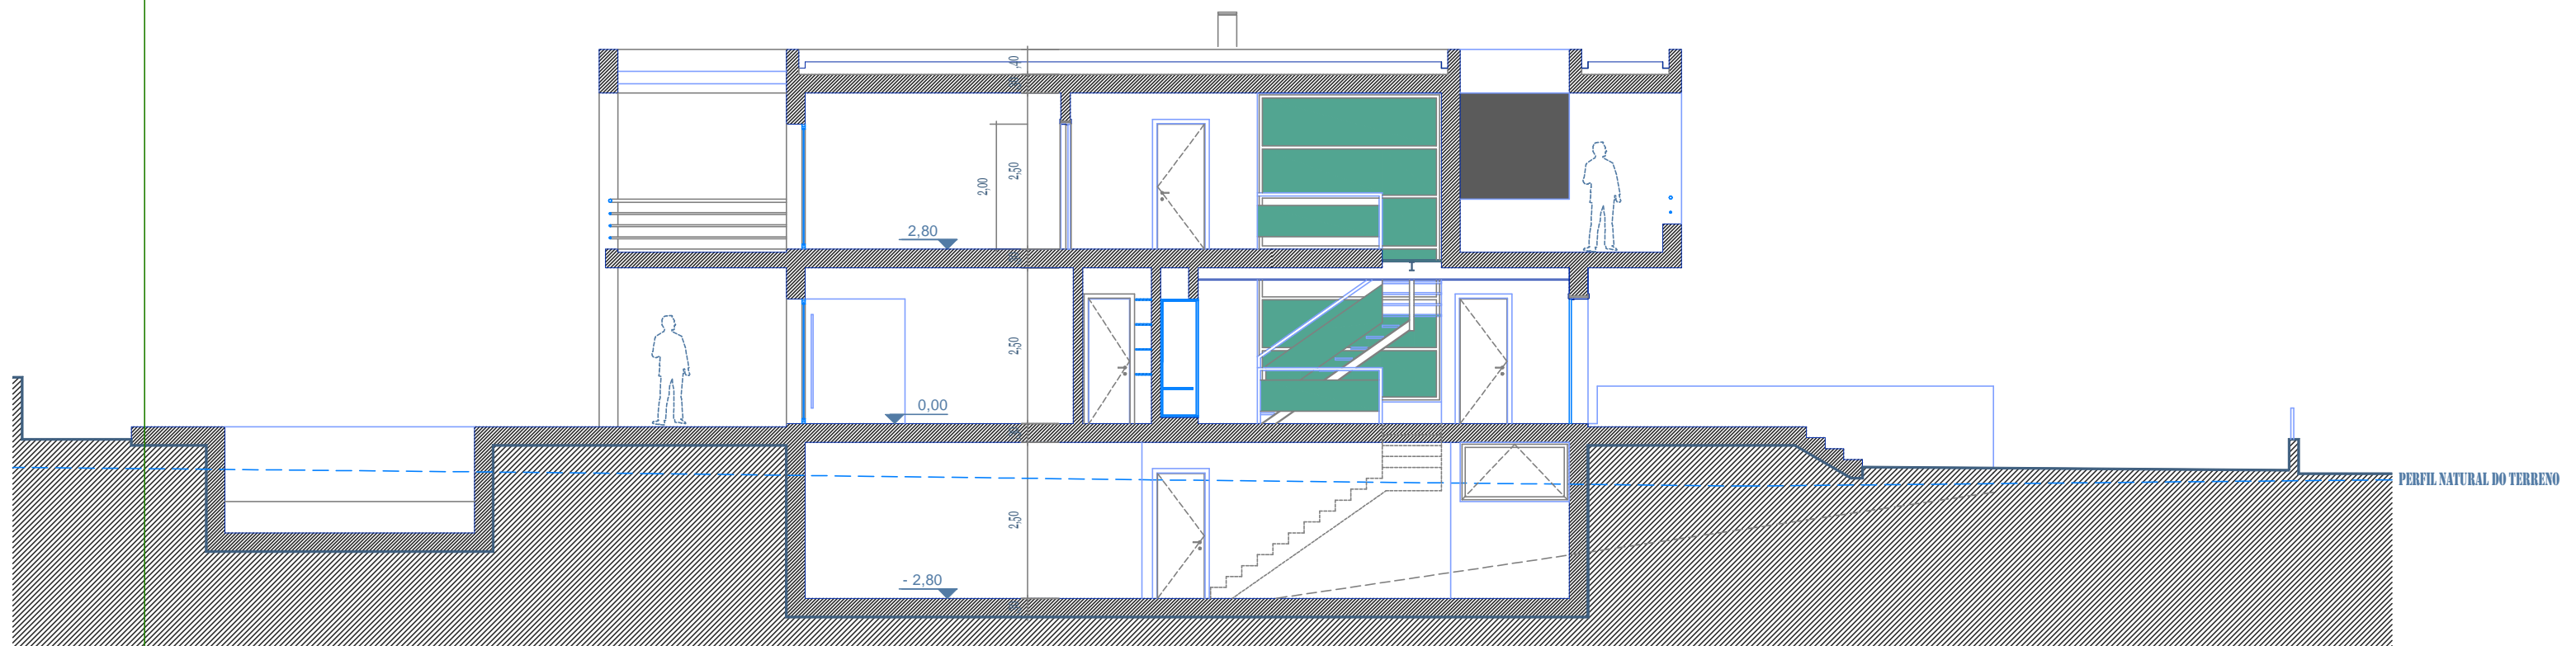


corte longitudinal, AB



Escala 1/100

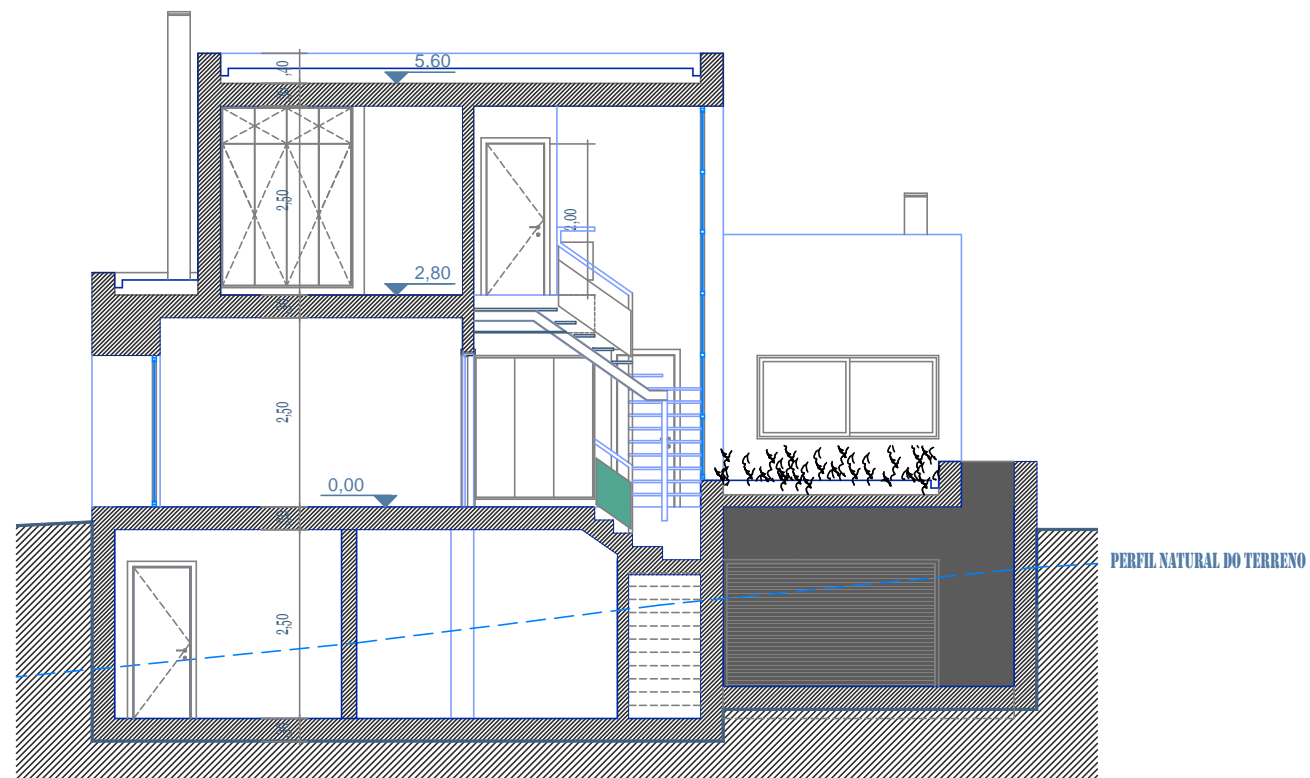


corte transversal, CD

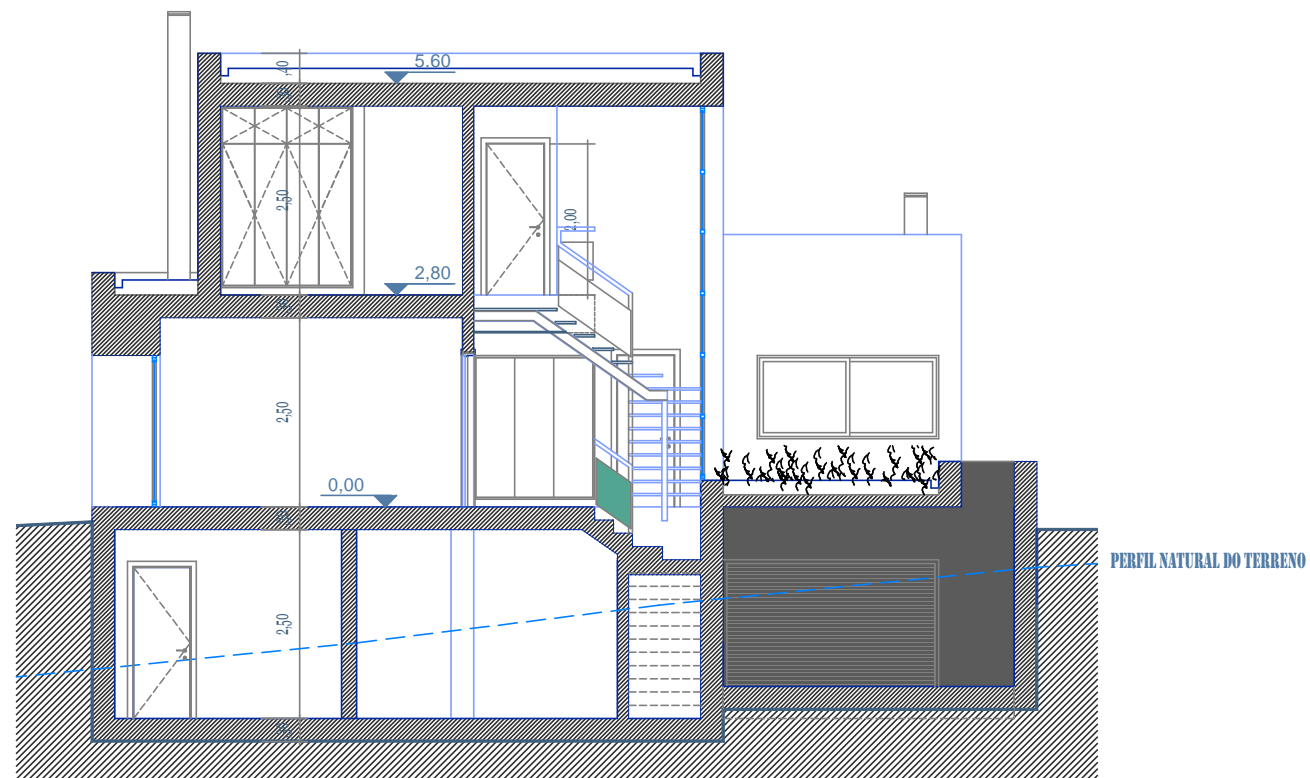


corte transversal, CD

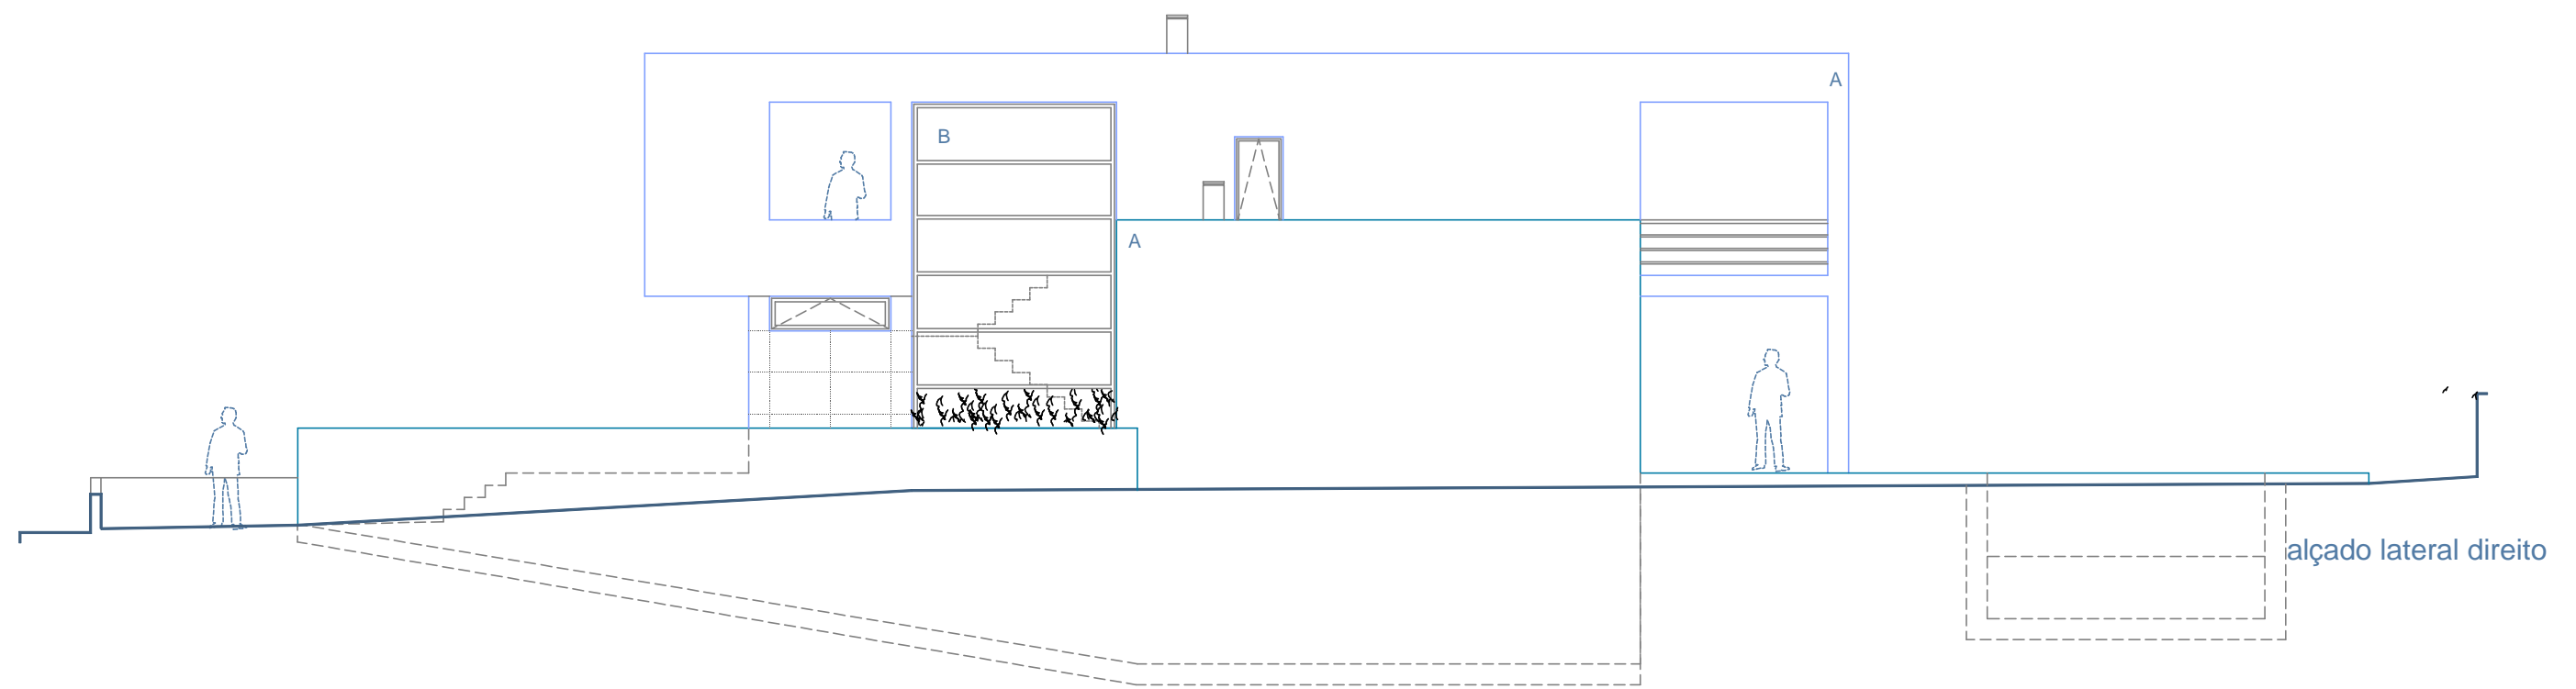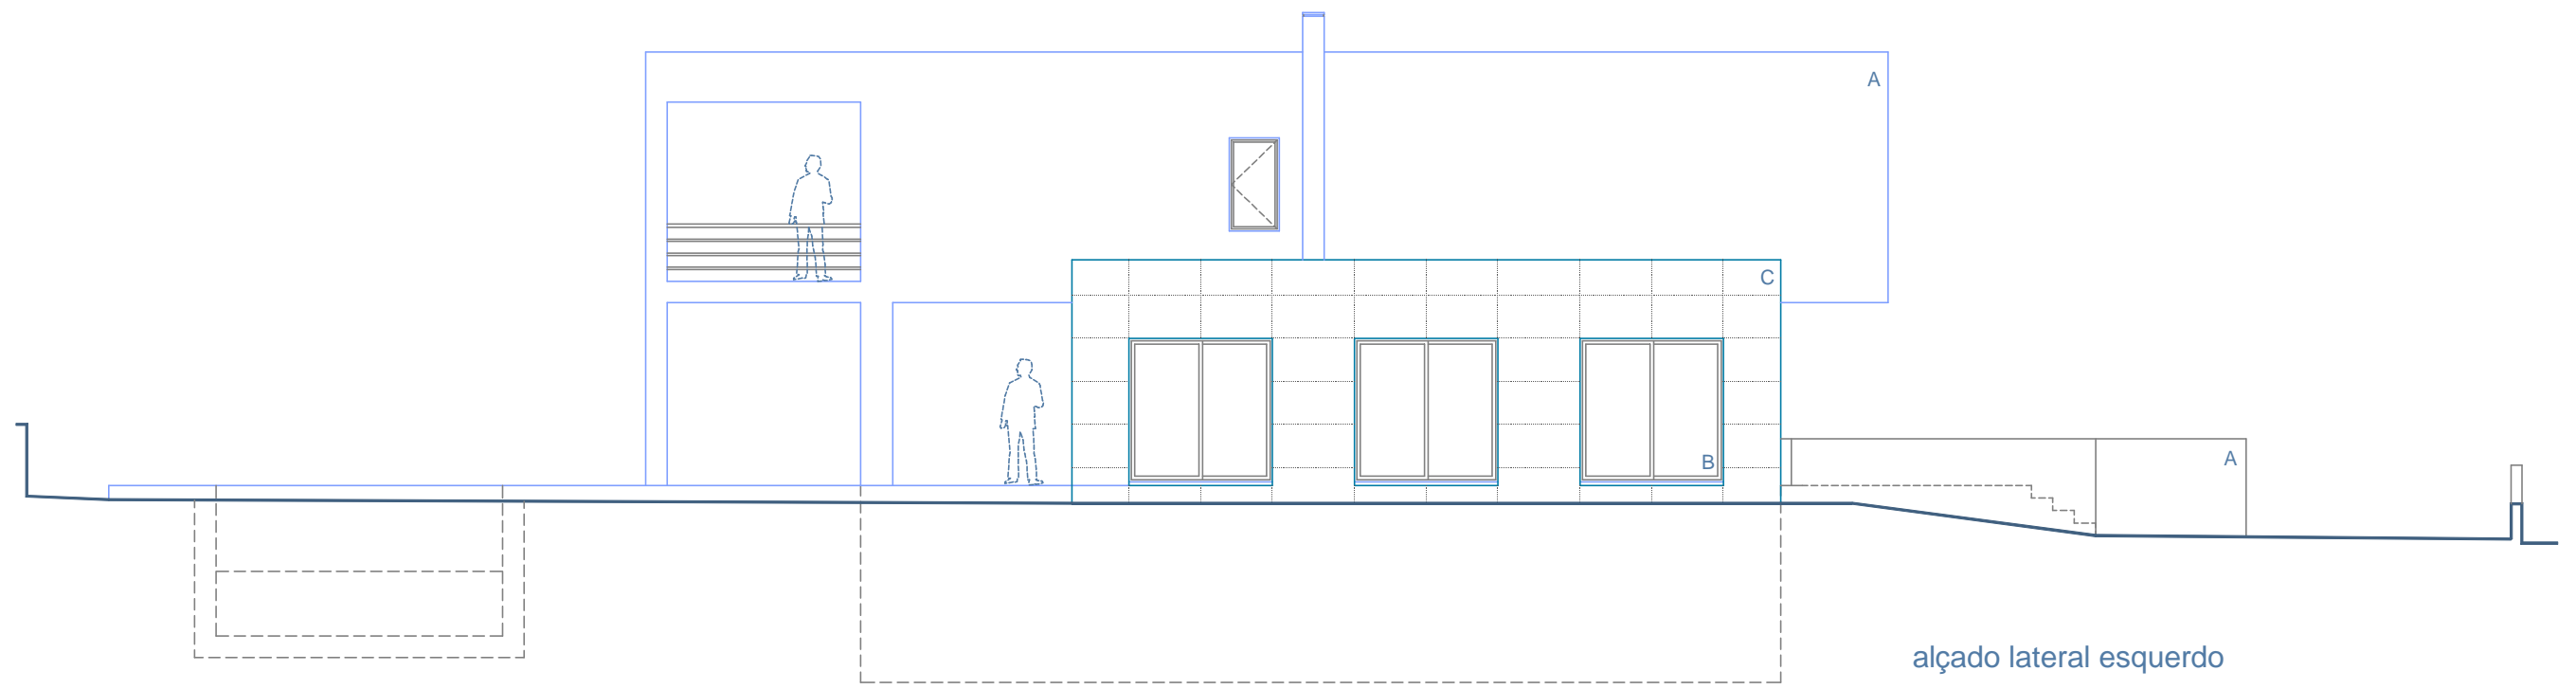

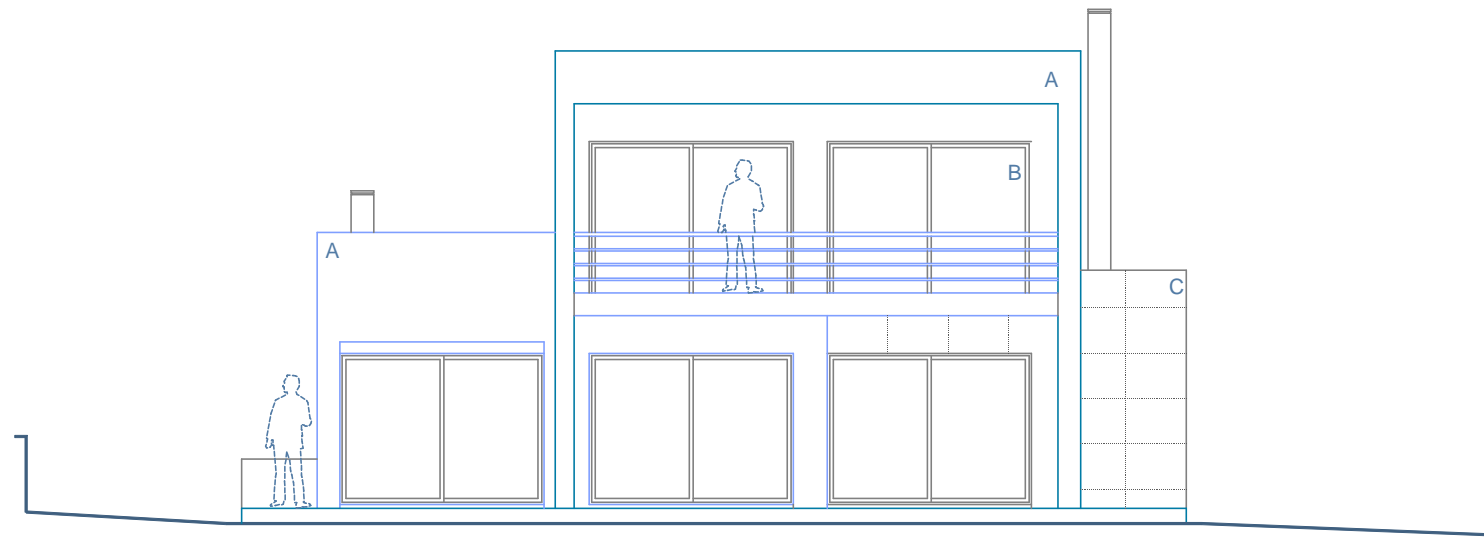

alçado posterior

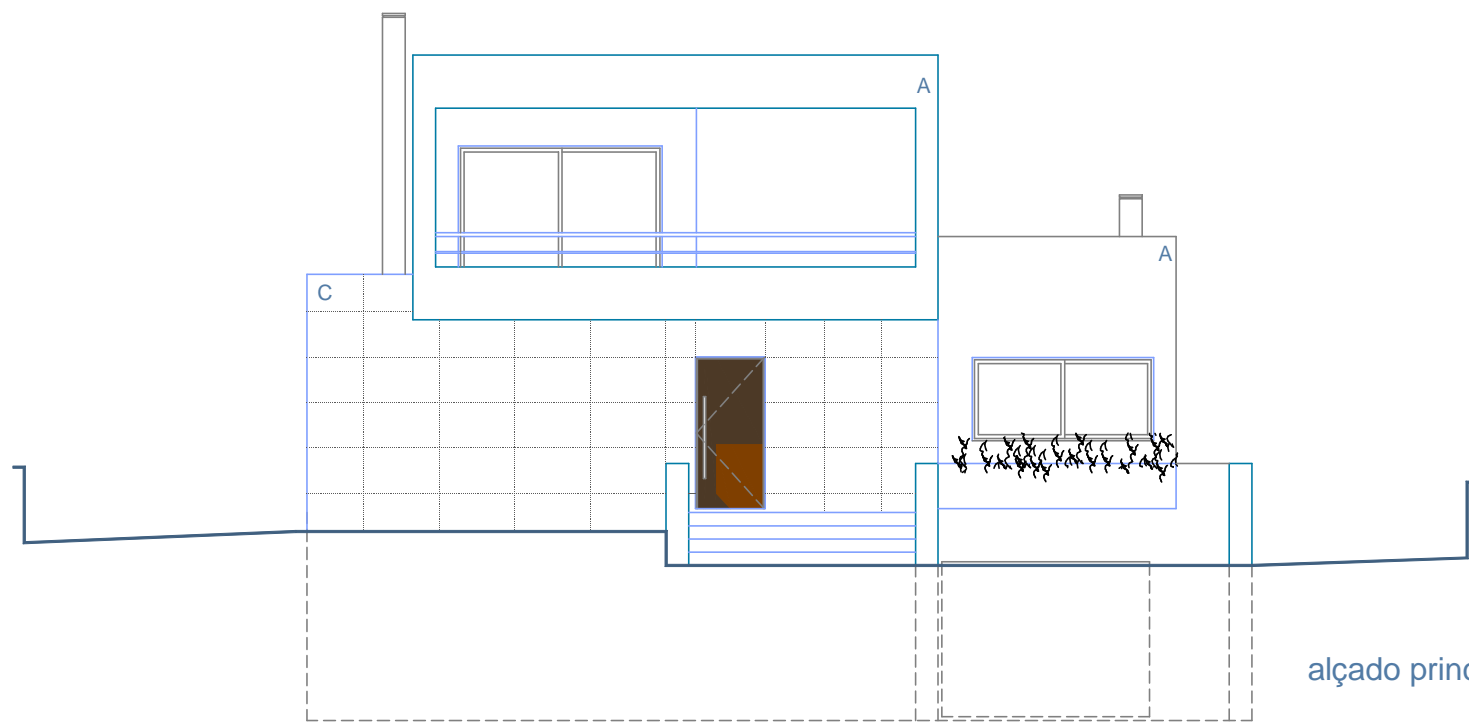

alçado principal

