




Planta Piso Sótão  
Esc. 1/100

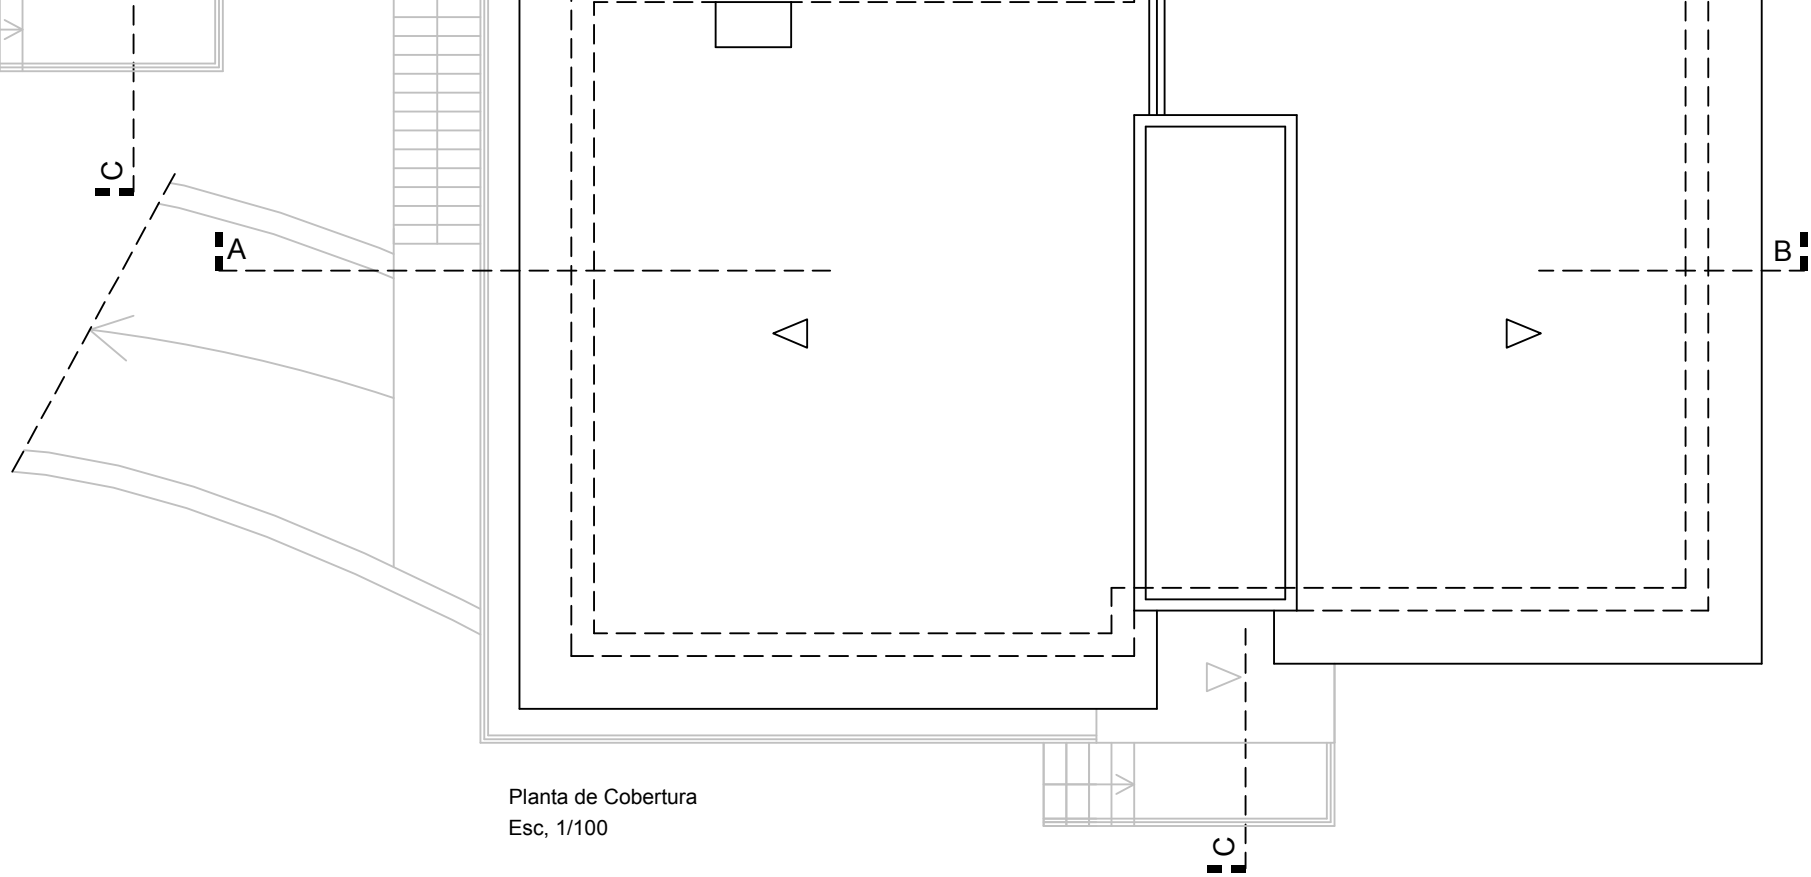


Planta de Cobertura  
Esc. 1/100

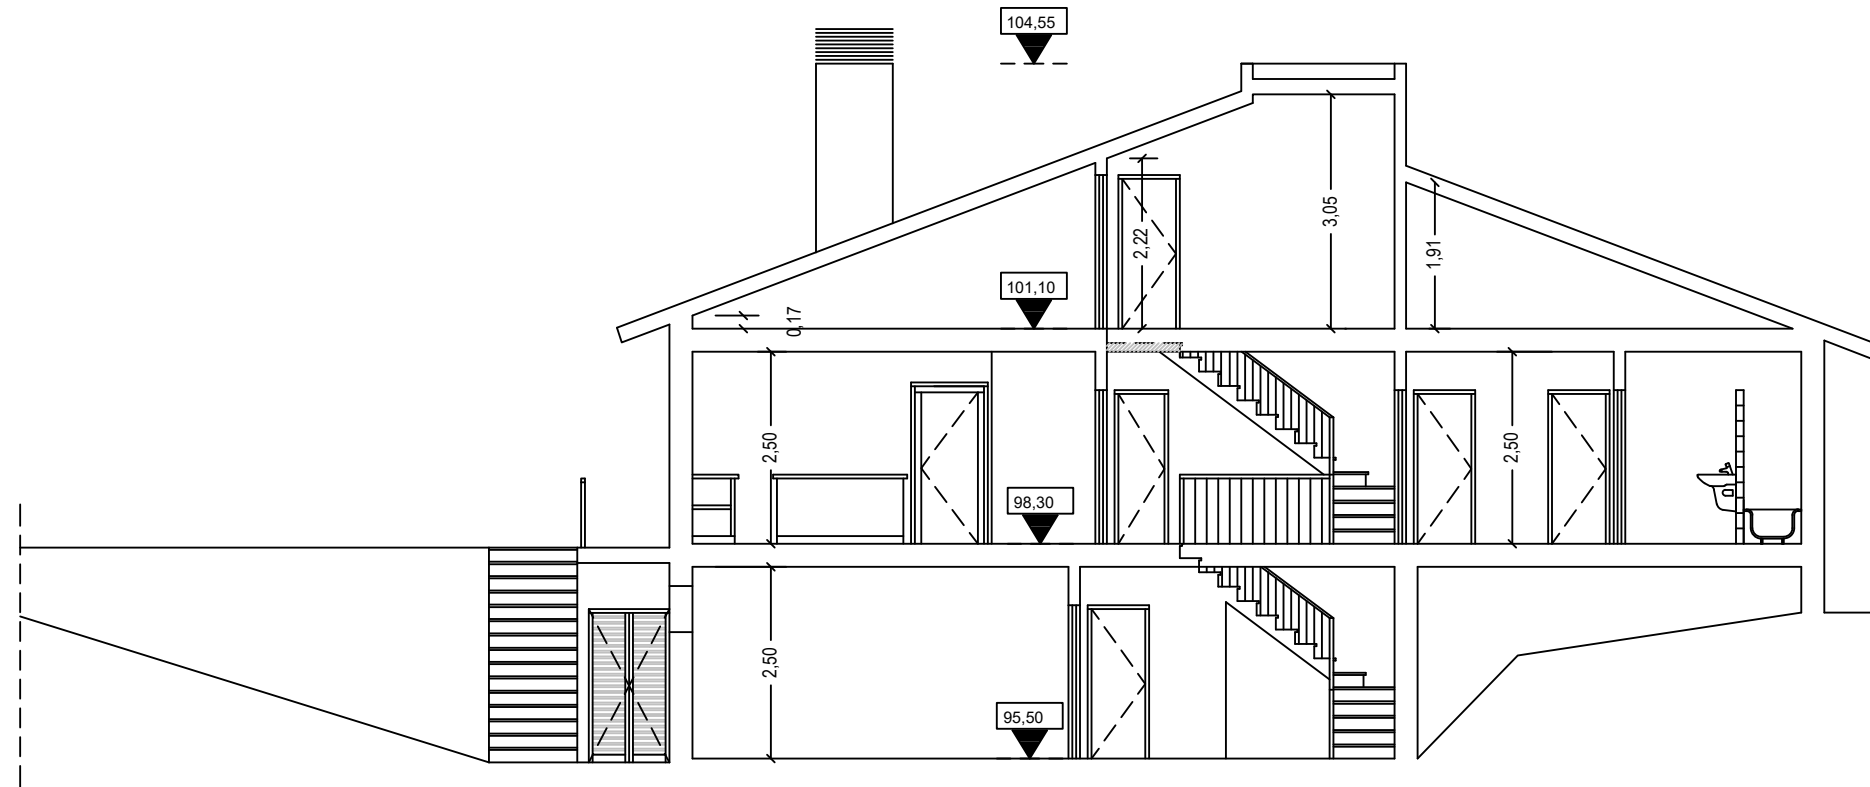


Corte AB  
Esc, 1/100

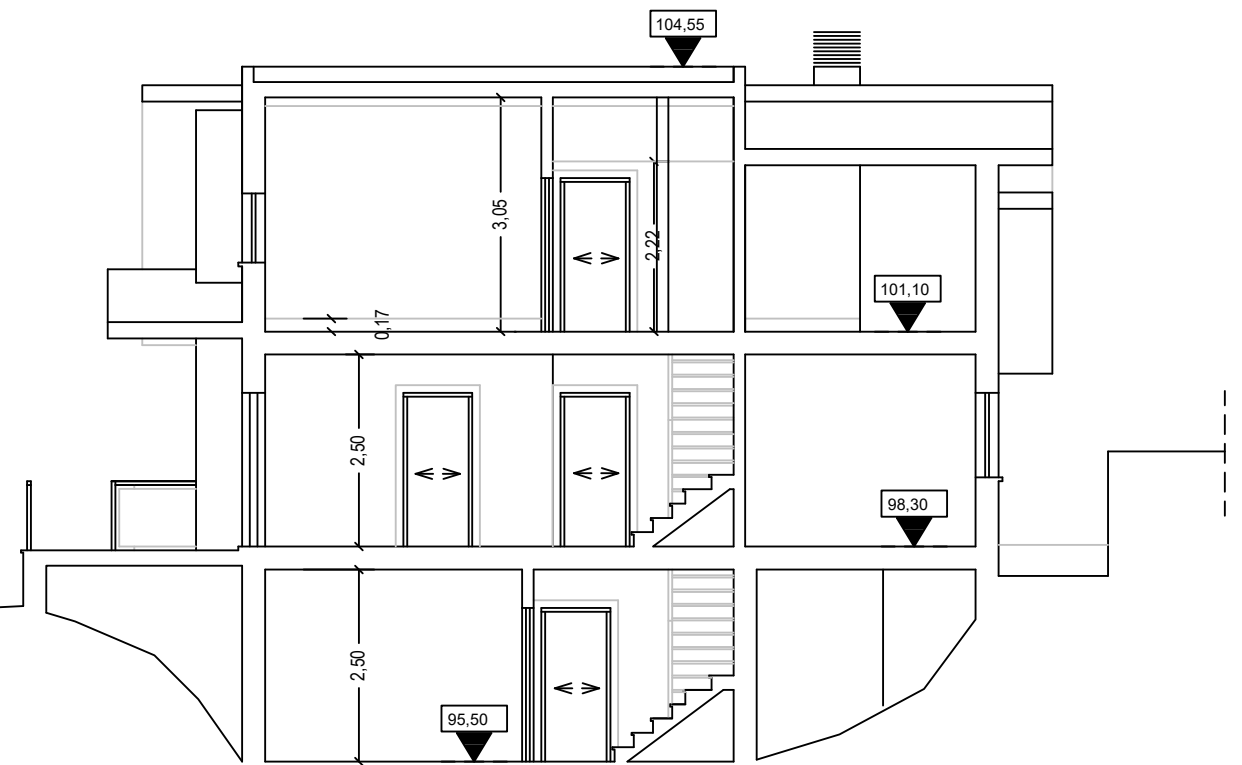

Corte CD  
Esc, 1/100

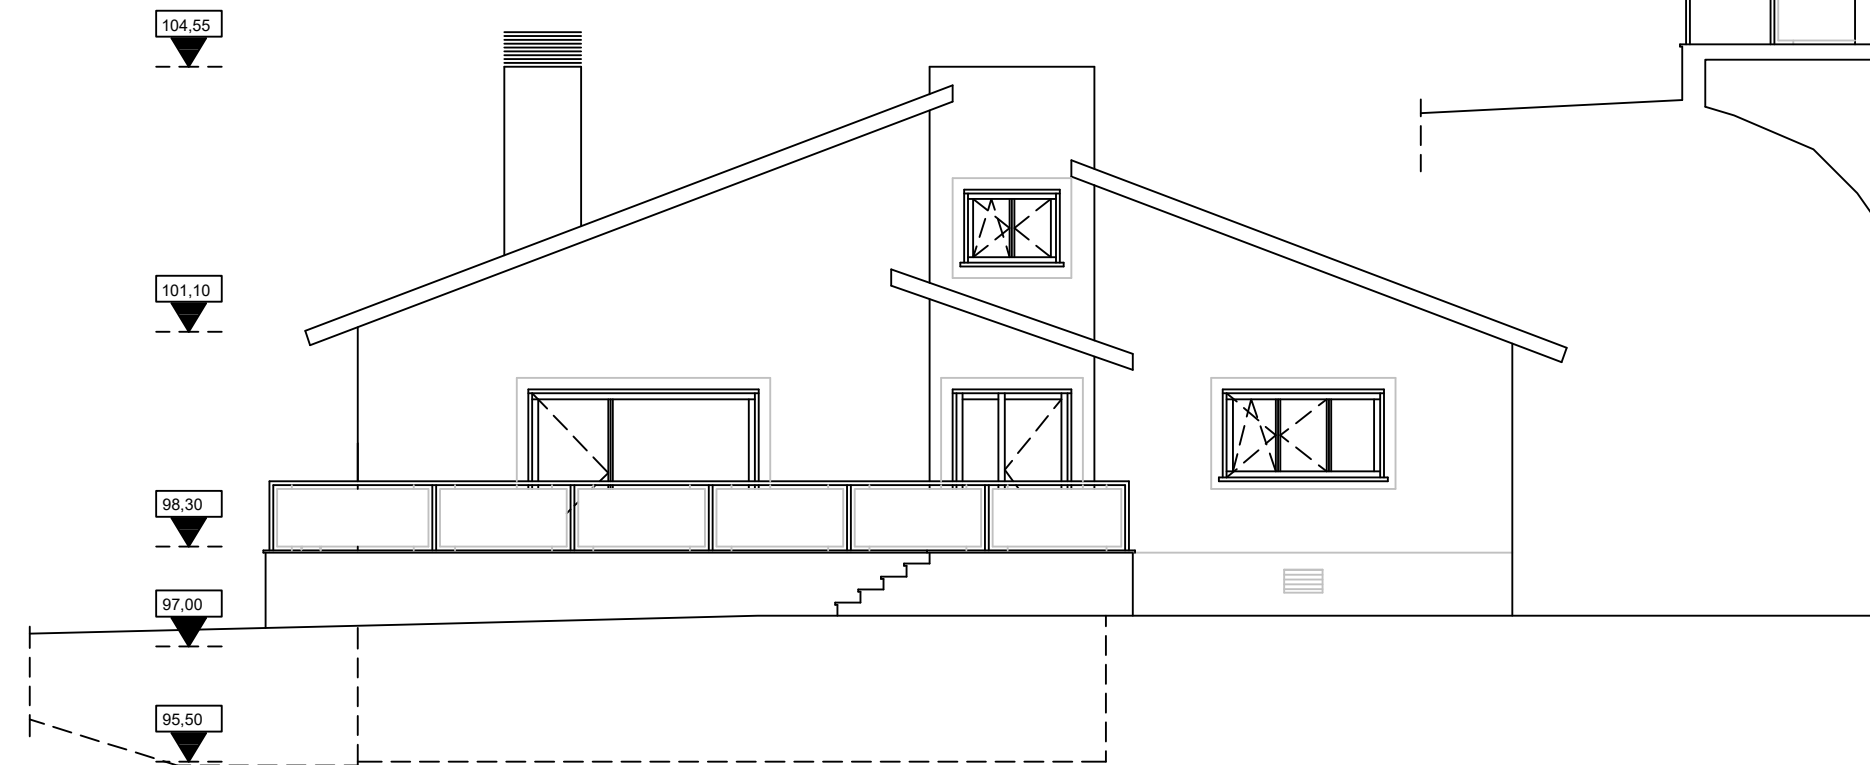

Alçado Principal  
Esc, 1/100

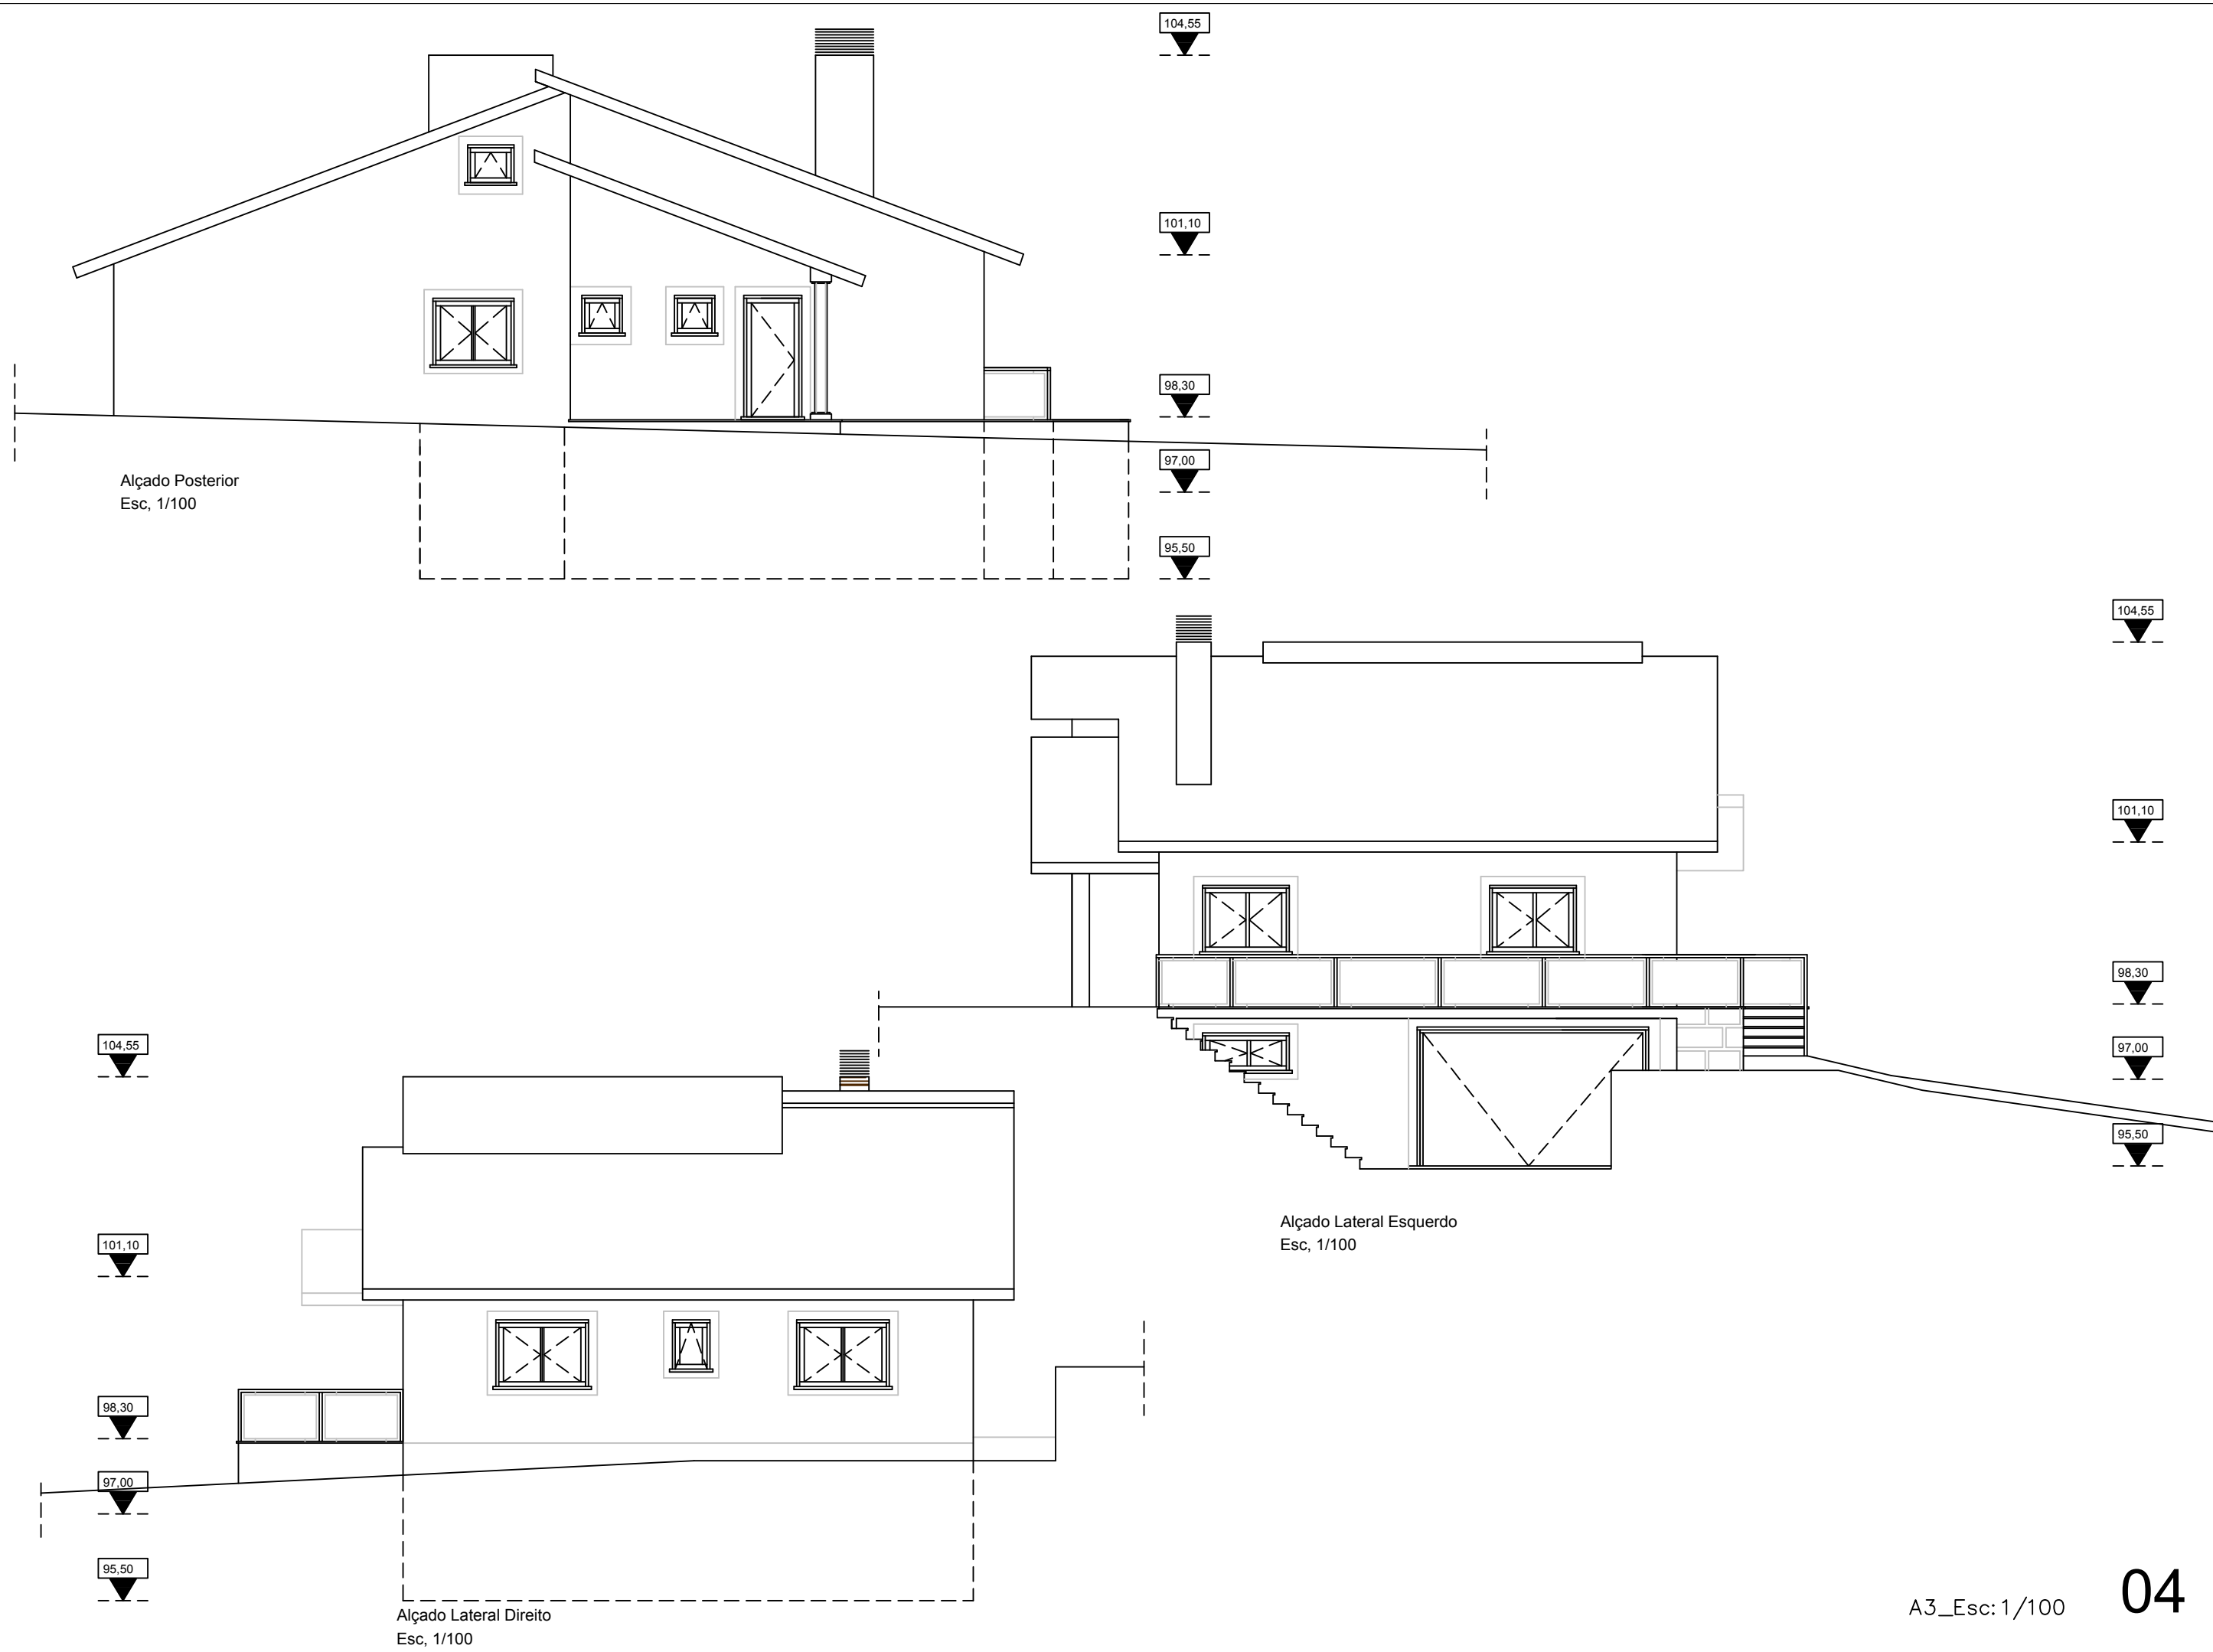

Alçado Posterior  
Esc, 1/100

Alçado Lateral Esquerdo  
Esc, 1/100

Alçado Lateral Direito  
Esc, 1/100